
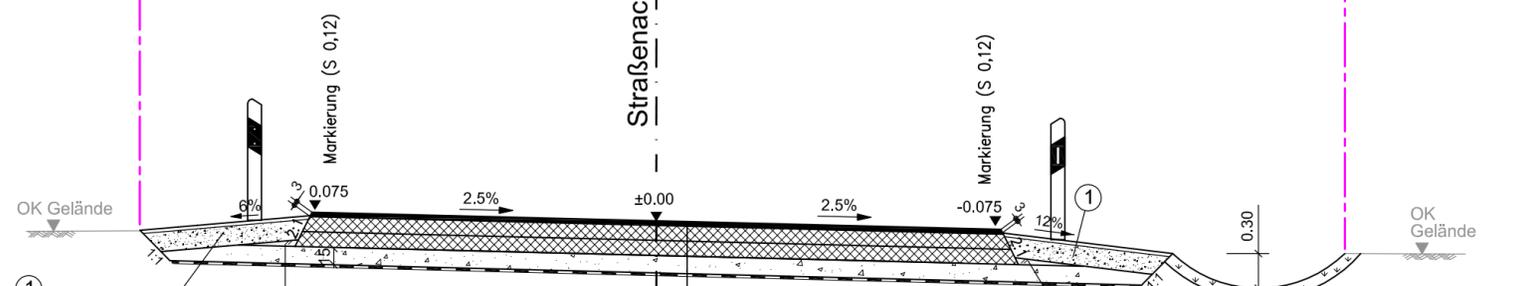
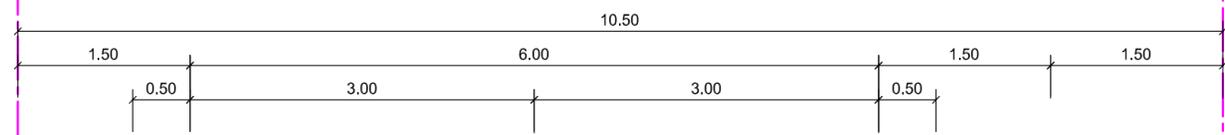


Bau-km 0+552 bis 0+611


N S

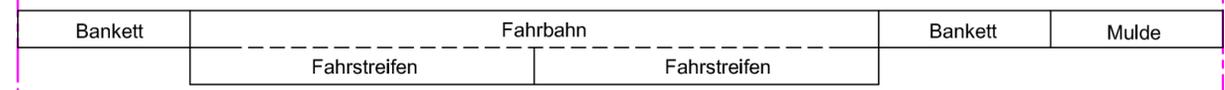

①  
20cm Schotter/  
Oberbodengemisch 0/45  
Mischungsverhältnis :  
80% Mineralstoffanteil  
20% Oberbodenanteil  
3cm Oberboden  
20g/m<sup>2</sup> Rasenansaat  
mit RSM 7.1.1

Belastungsklasse 1,0  
nach RStO 12 Tafel 4 , Zeile 1  
4cm Asphaltbeton AC 11 D N  
26cm Asphalttragschicht AC 22 T N  
15cm Betonrecycling 0/45  
45cm Gesamtaufbau

Bei Nichterreichung von 45MPa auf dem Betonrecycling  
1 Lage Kombigitter zur Bodenbewehrung einlegen.

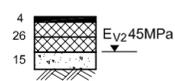

**VERGABEUNTERLAGE !**

Datum	Ind.	Änderung					Name			
Ingenieurbüro Rehork Tief- und Straßenbauplanungs GmbH & Co. KG Parzellenstraße 21 03050 Cottbus E-Mail: post@ib-rehork.de								Proj.-Nr.: 141507		
						bearb.	19.04.17	Schulze		
						gez.	19.04.17	Schulz		
						gepr.	19.04.17	Rehork		

Bauherren: **Landkreis Spree-Neiße**  
 FB Bau- und Planung  
**Amt Döbern-Land**  
 FB Bauen, Gebäude- und Liegenschaftsmanagement

Straße : **K 7101** Str.-km Abs.30 km 10,0 bis 9,9  
 (nächster Ort) **Eichwege**  
 Unterlage Nr. **6**  
 Blatt Nr. **2**  
 Reg. Nr.

<b>AUSFÜHRUNGSPLANUNG</b> Ausbau der Kreisstraße K 7101 - OD Eichwege incl. Regenwasser und Gehweg 3. Bauabschnitt						Datum		Name		Unterschrift	
						bearb.					
						gez.					
gepr.											

**Straßenquerschnitt 2**  
 Maßstab 1:50

Zur Bauausführung freigegeben,  
 Forst, den  
 \_\_\_\_\_  
 Unterschrift