


# Verlegung B 112

## Verkehrsführung nach Verkehrsfreigabe am 24.8.17

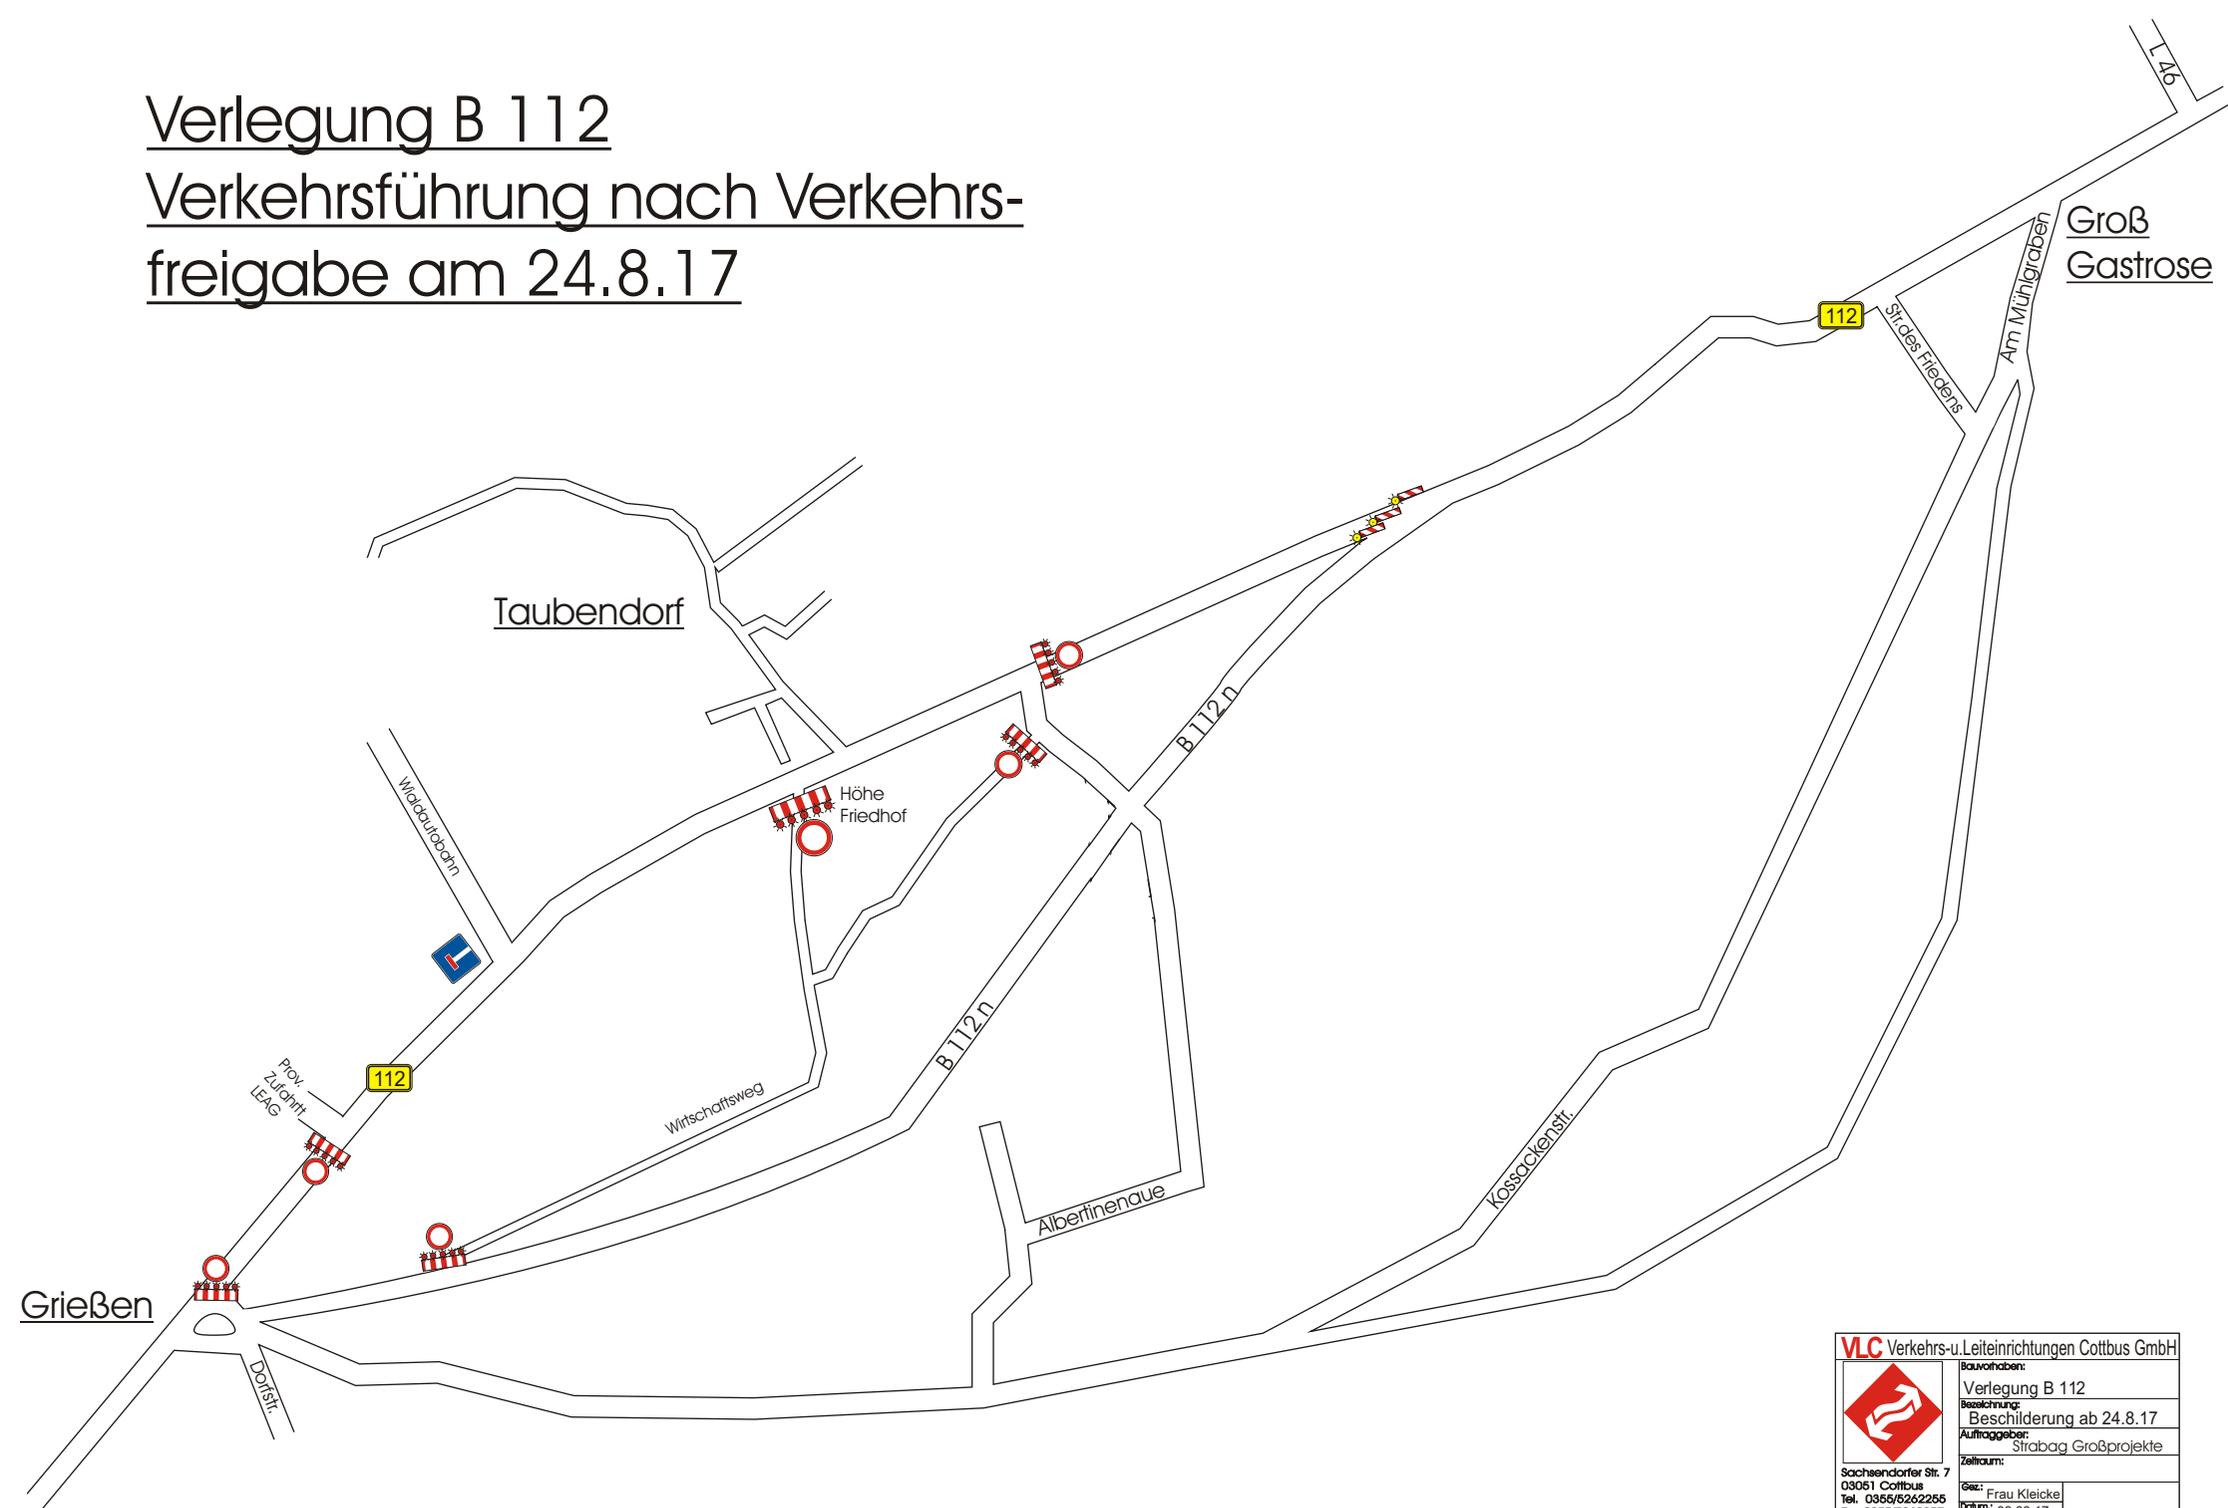

	<b>VLC Verkehrs-u. Leiteinrichtungen Cottbus GmbH</b>		
	Bauvorhaben: Verlegung B 112		
Beschreibung: Beschilderung ab 24.8.17			
Auftraggeber: Strabag Großprojekte			
Zeitraum:			
Sachsendorfer Str. 7 03061 Cottbus Tel. 0355/5262255 Fax 0355/5262257			
Ges.: Frau Kleicke			
Datum: 09.08.17			
24 h Bereitschaft : 0355/5262255			
Zeichn.-Name: B 112 Taubendorf ab 20.02.17		Objekt-Nr.: Blick-Nr.: 1	