


B 112 Umfahrung Grieben

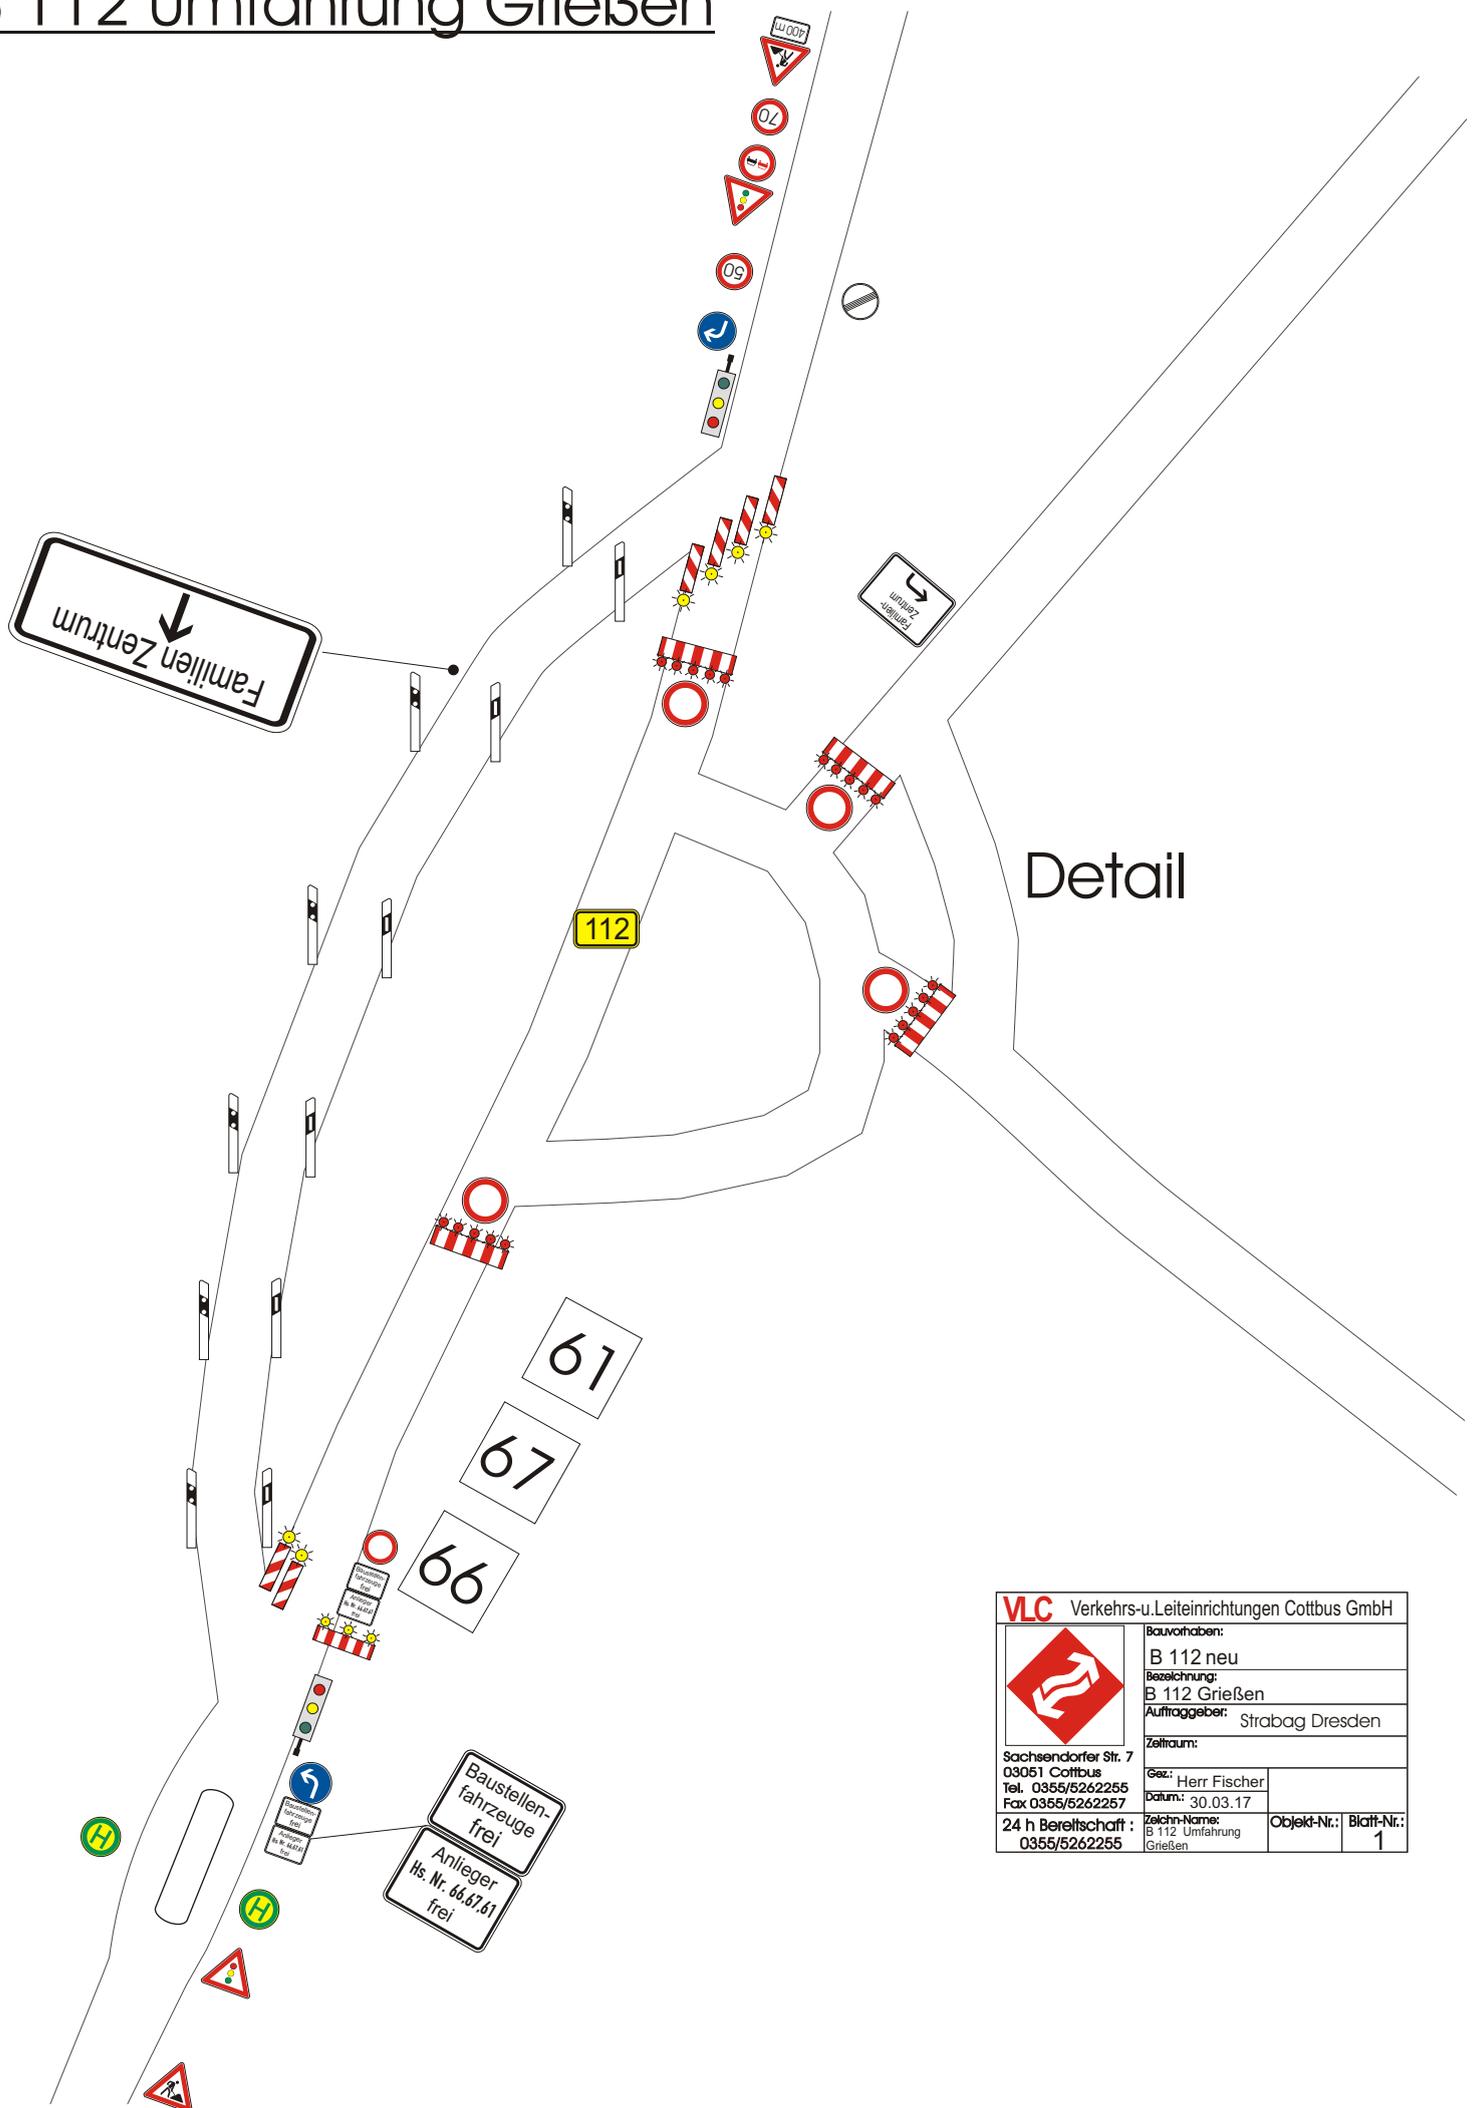

	VLC Verkehrs- u. Leiteinrichtungen Cottbus GmbH		
	Bauvorhaben: B 112 neu Bezeichnung: B 112 Grieben Auftraggeber: Strabag Dresden		
Sachsendorfer Str. 7 03051 Cottbus Tel. 0355/5262255 Fax 0355/5262257			Zeitraum: Herr Fischer Datum: 30.03.17
24 h Bereitschaft : 0355/5262255	Zeichn.-Name: B 112 Umfahrung Grieben	Objekt-Nr.: Grieben	Blatt-Nr.: 1