


K 7109 1. BA Domsdorfer Kirchweg  
bis Skurumer Str.

1.TA Domsdorfer Kirchweg-Märkische Str.

OL Forst

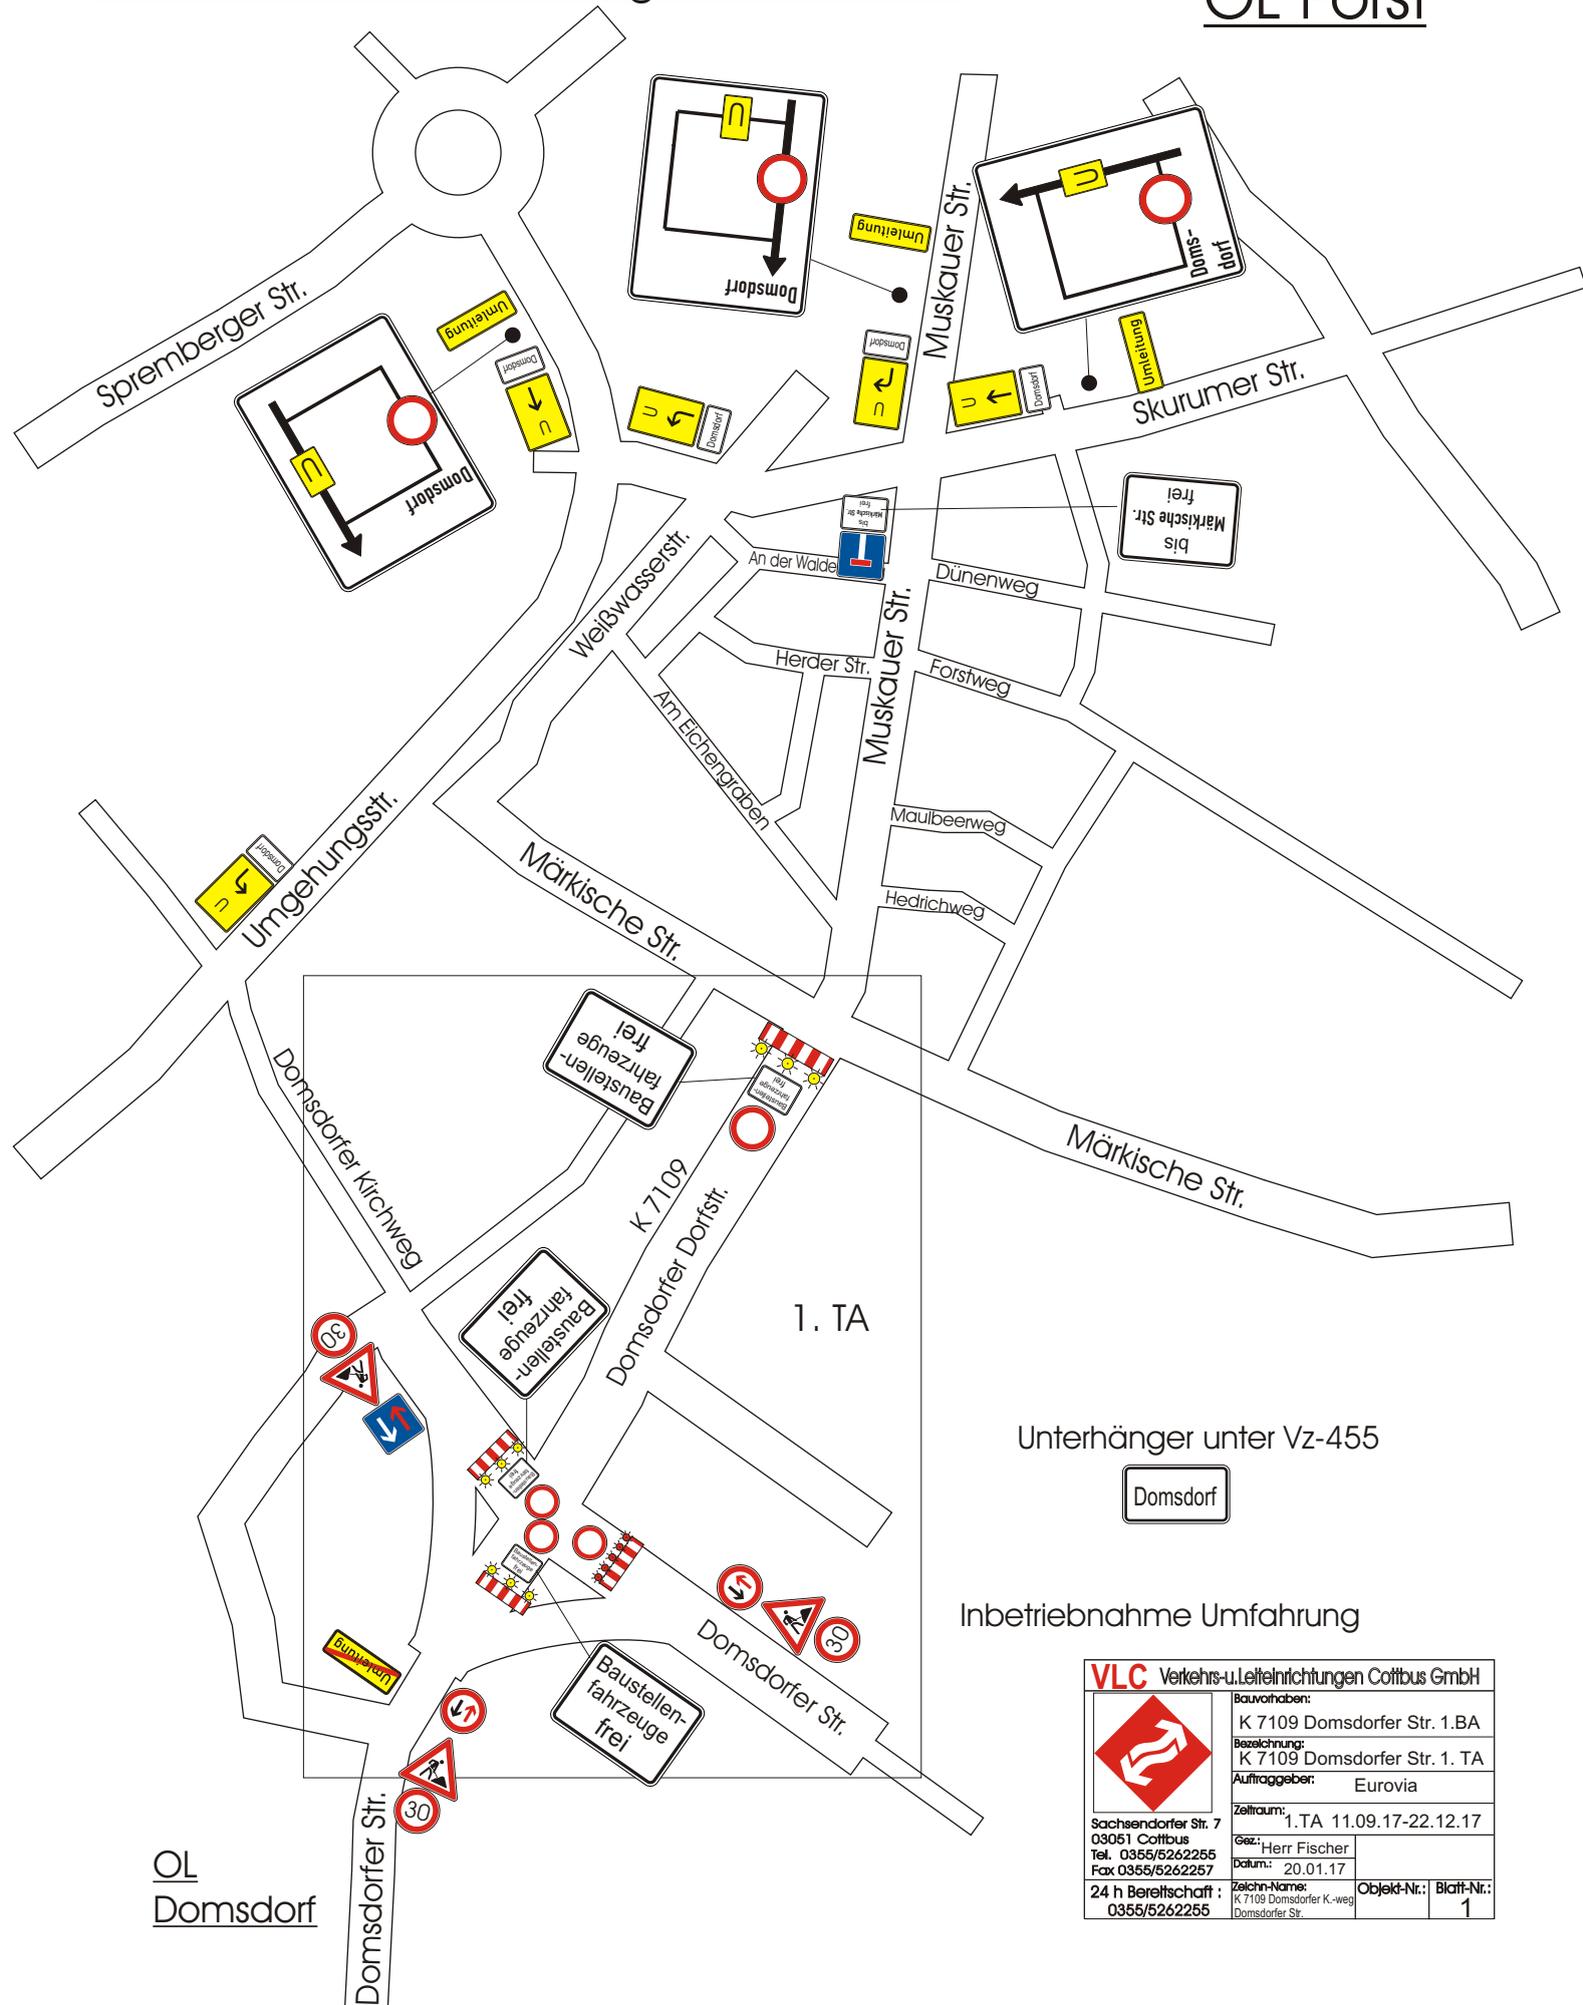

OL  
Domsdorf

	<b>VLC Verkehrs- u. Leittechnik Cottbus GmbH</b>		
	Bauvorhaben: K 7109 Domsdorfer Str. 1.BA		
Bezeichnung: K 7109 Domsdorfer Str. 1. TA			Auftraggeber: Eurovia
Zeitraum: 1.TA 11.09.17-22.12.17			Ges.: Herr Fischer
Sachsendorfer Str. 7 03051 Cottbus Tel. 0355/5262255 Fax 0355/5262257			Datum: 20.01.17
24 h Bereitschaft: 0355/5262255		Zeichn.-Name: K 7109 Domsdorfer K.-weg Domsdorfer Str.	Objekt-Nr.: Blatt-Nr.: 1