


BV. B 112 Forst, Cottbuser Str. Wintersicherung ab 20.12.18

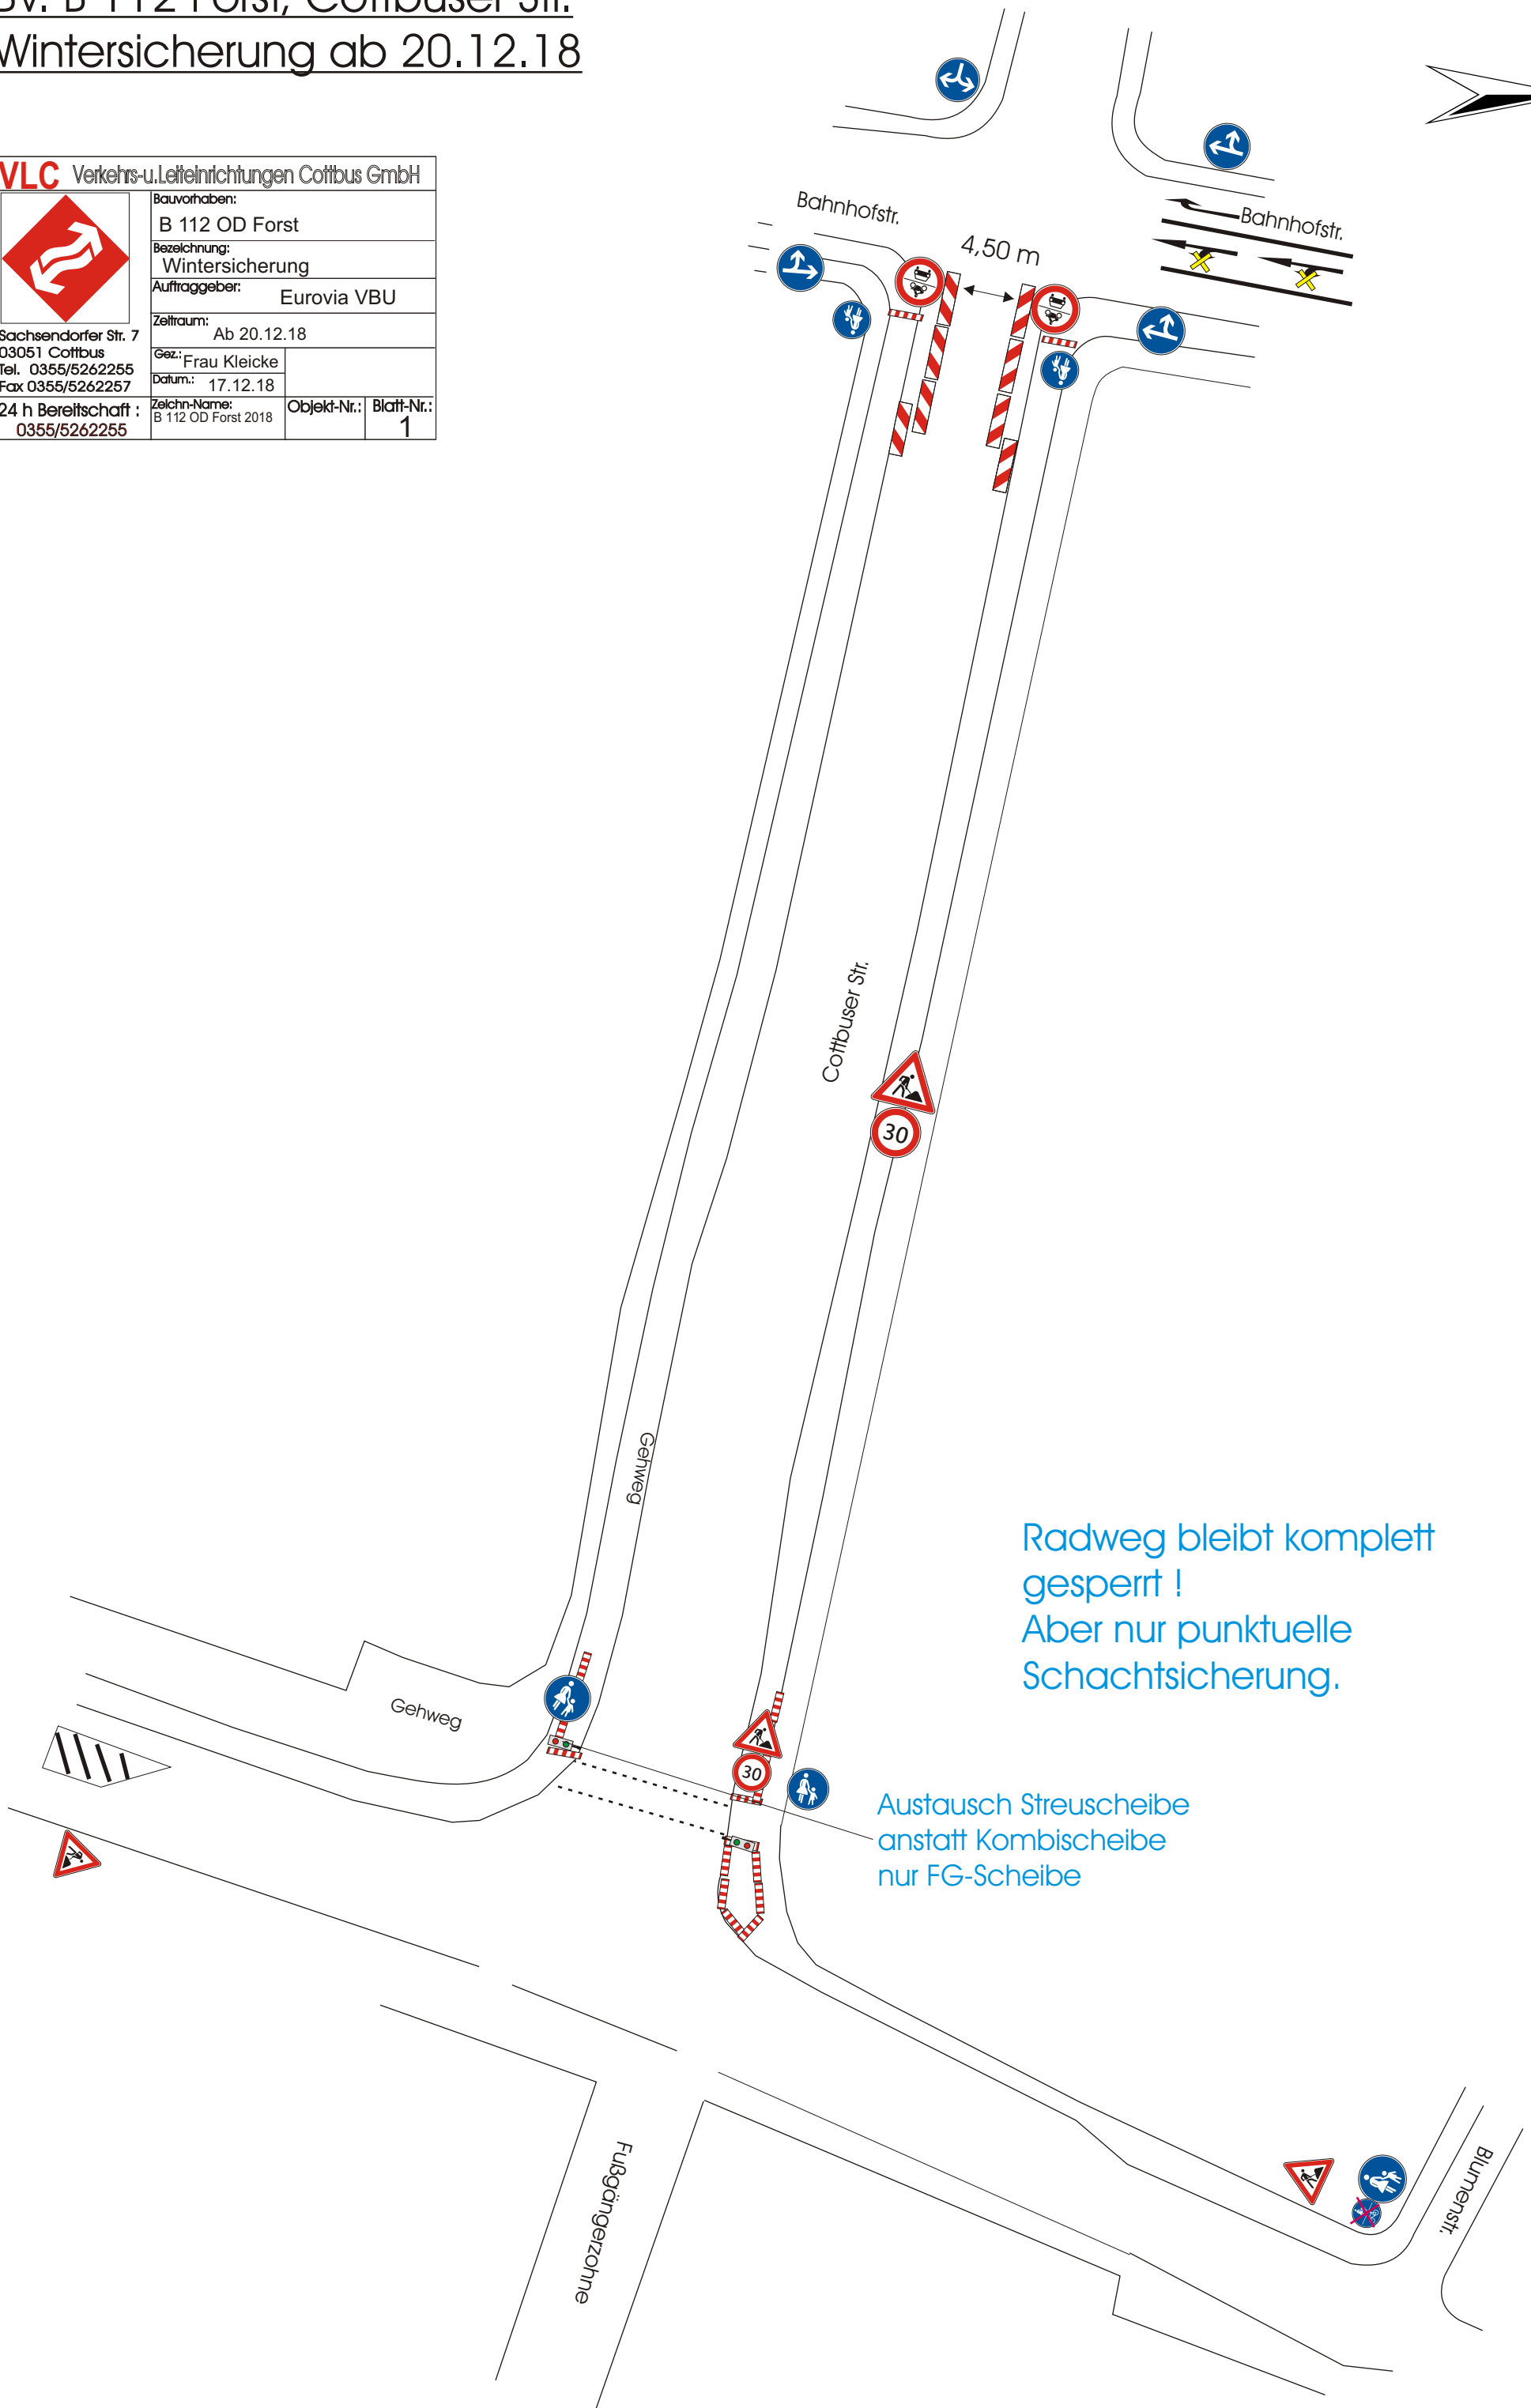

VLC Verkehrs- u. Leiteinrichtungen Cottbus GmbH			
	Bauvorhaben: B 112 OD Forst		
	Bezeichnung: Wintersicherung		
	Auftraggeber: Eurovia VBU		
	Zeitraum: Ab 20.12.18		
	Gez.: Frau Kleicke		
Sachsendorfer Str. 7 03051 Cottbus Tel. 0355/5262255 Fax 0355/5262257		Datum: 17.12.18	
24 h Bereitschaft : 0355/5262255		Zeichn-Name: B 112 OD Forst 2018	Objekt-Nr.: Blatt-Nr.: 1



Radweg bleibt komplett gesperrt !
Aber nur punktuelle Schachtsicherung.

Austausch Streuscheibe anstatt Kombischeibe nur FG-Scheibe