


BV. Forst Gubener Str. / Pestalozziplatz /Hochstr.  
Ergänzung

Phase 1  
 vom 03.07.18 - ca 22.07.18  
 und 06.08.18 - 01.10.18

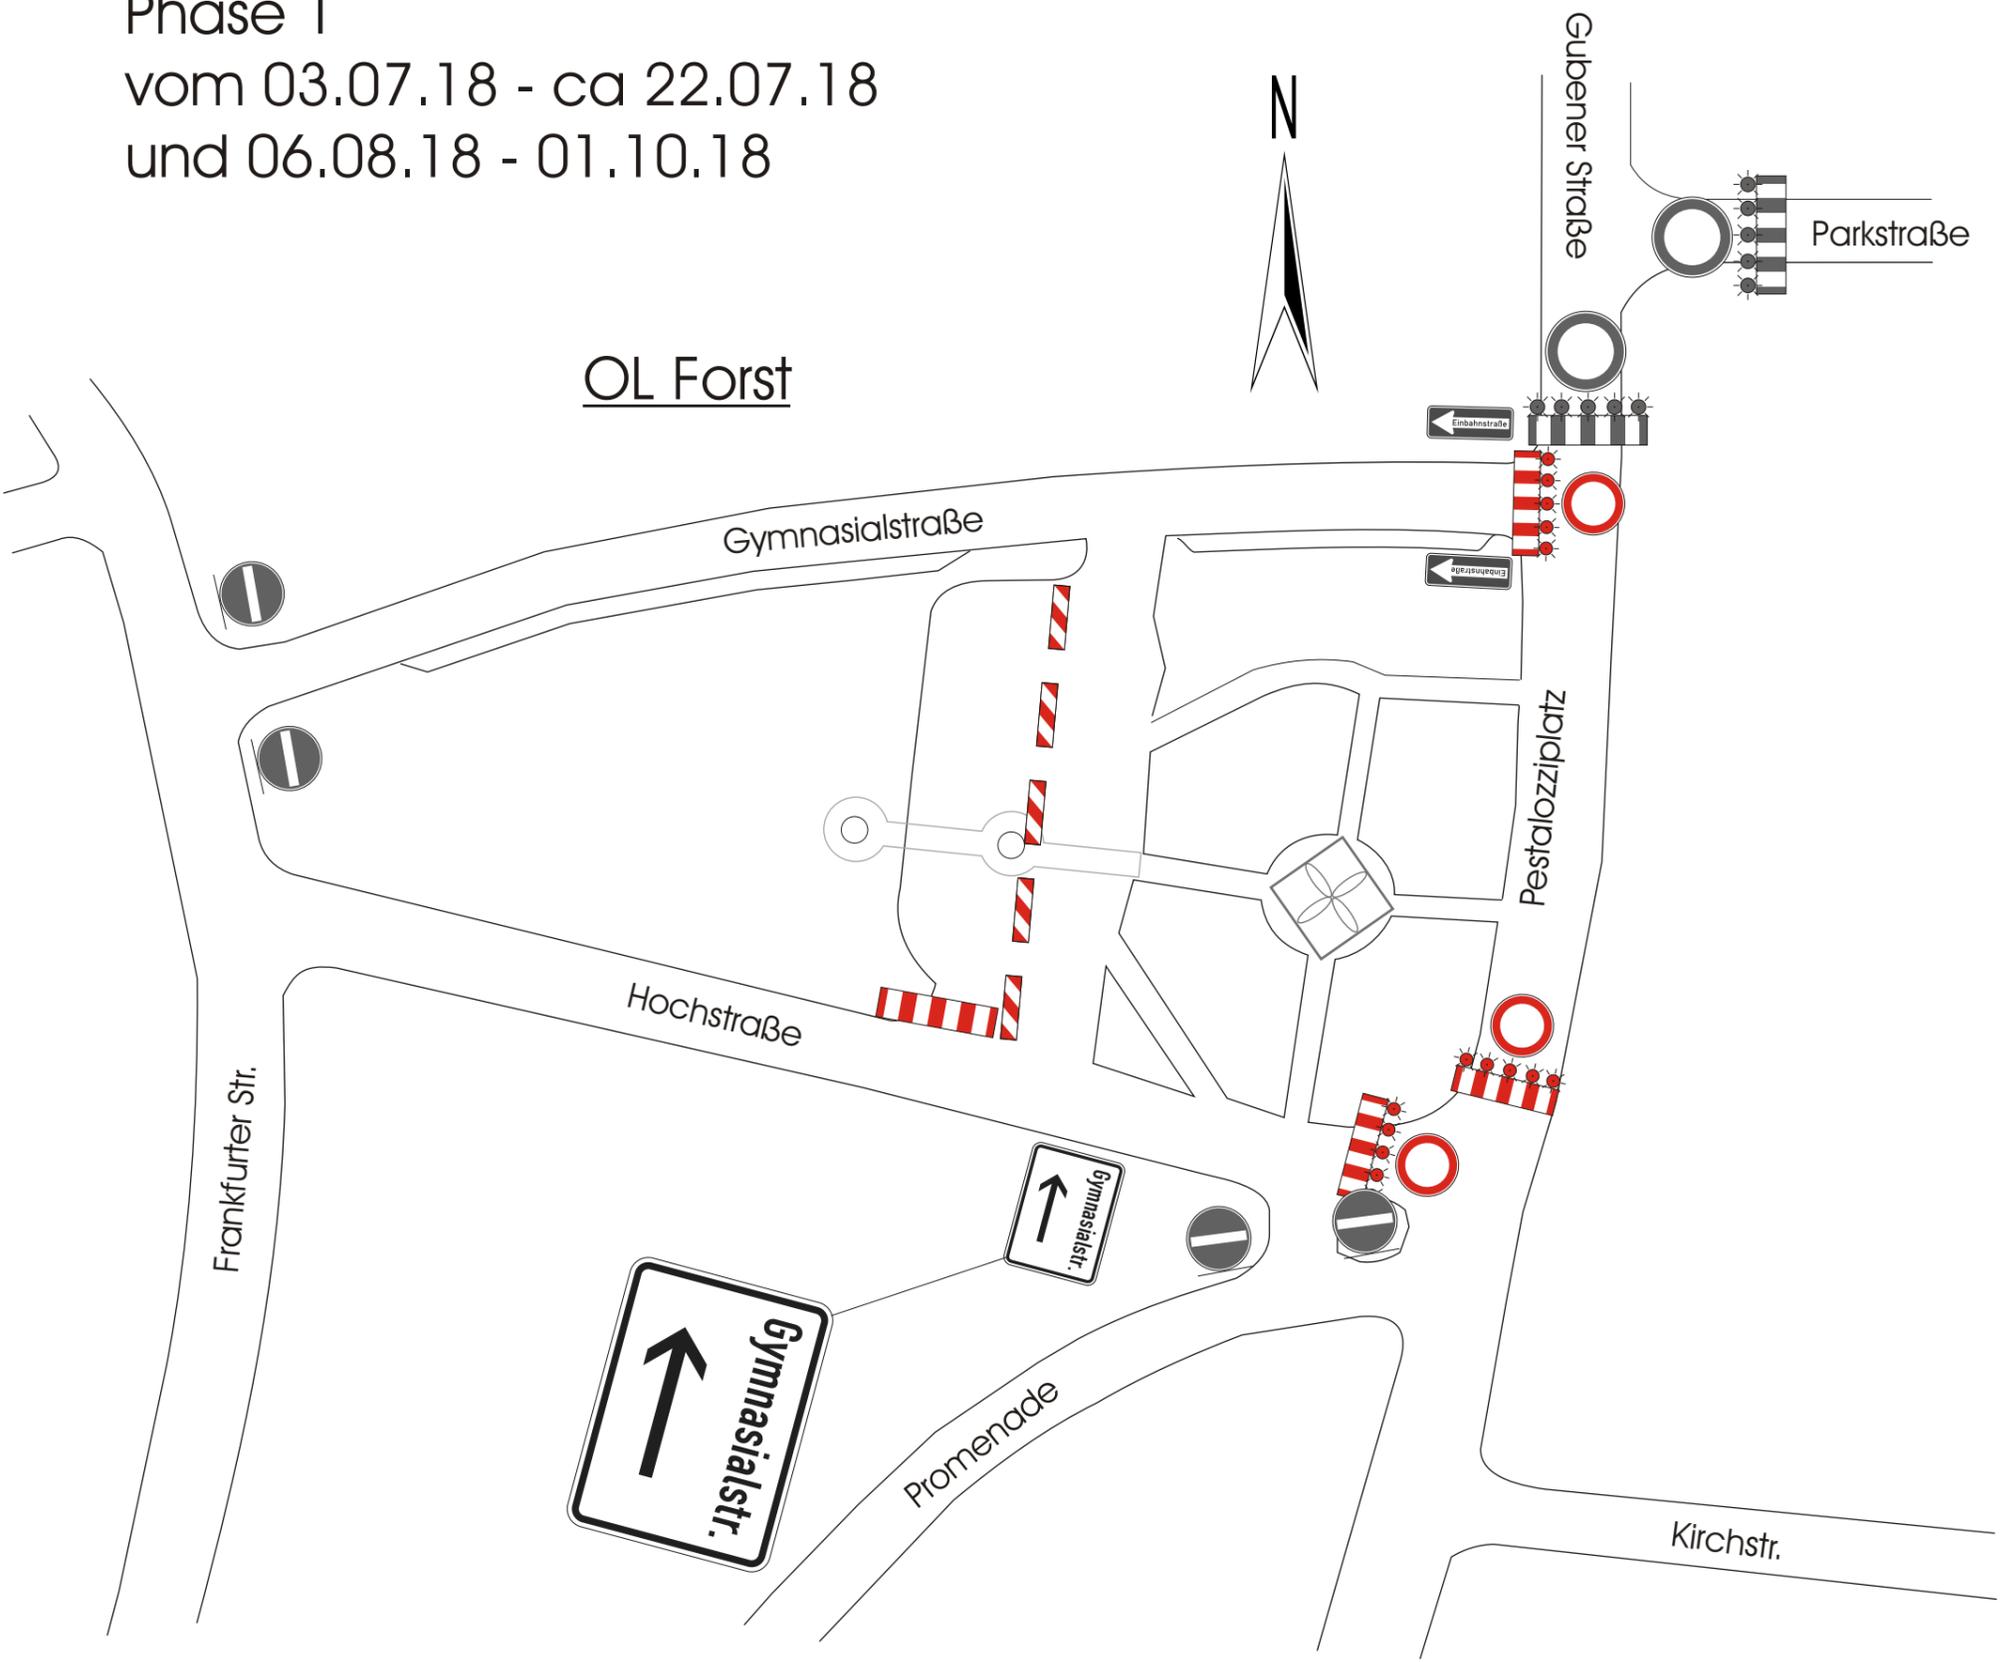

Umleitung bleibt bestehen!

<b>VLC</b> Verkehrs- u. Leiteinrichtungen Cottbus GmbH			
	Bauvorhaben: Forst Gubener Str.		
	Bezeichnung: Forst Gubener Str.		
Sachsendorfer Str. 7 03051 Cottbus Tel. 0355/5262255 Fax 0355/5262257		Auftraggeber: ULT Guben	
24 h Bereitschaft : 0355/5262255		Zeitraum:	
Gez.: Herr Fischer		Datum: 26.06.18	
Zeichn-Name: Forst Gubener Str.		Objekt-Nr.:	Blatt-Nr.: 1