


BV. Forst Gubener Str. / Pestalozziplatz /Hochstr.
Ergänzung

Phase 2
 vom ca 23.07.18 - 05.08.18

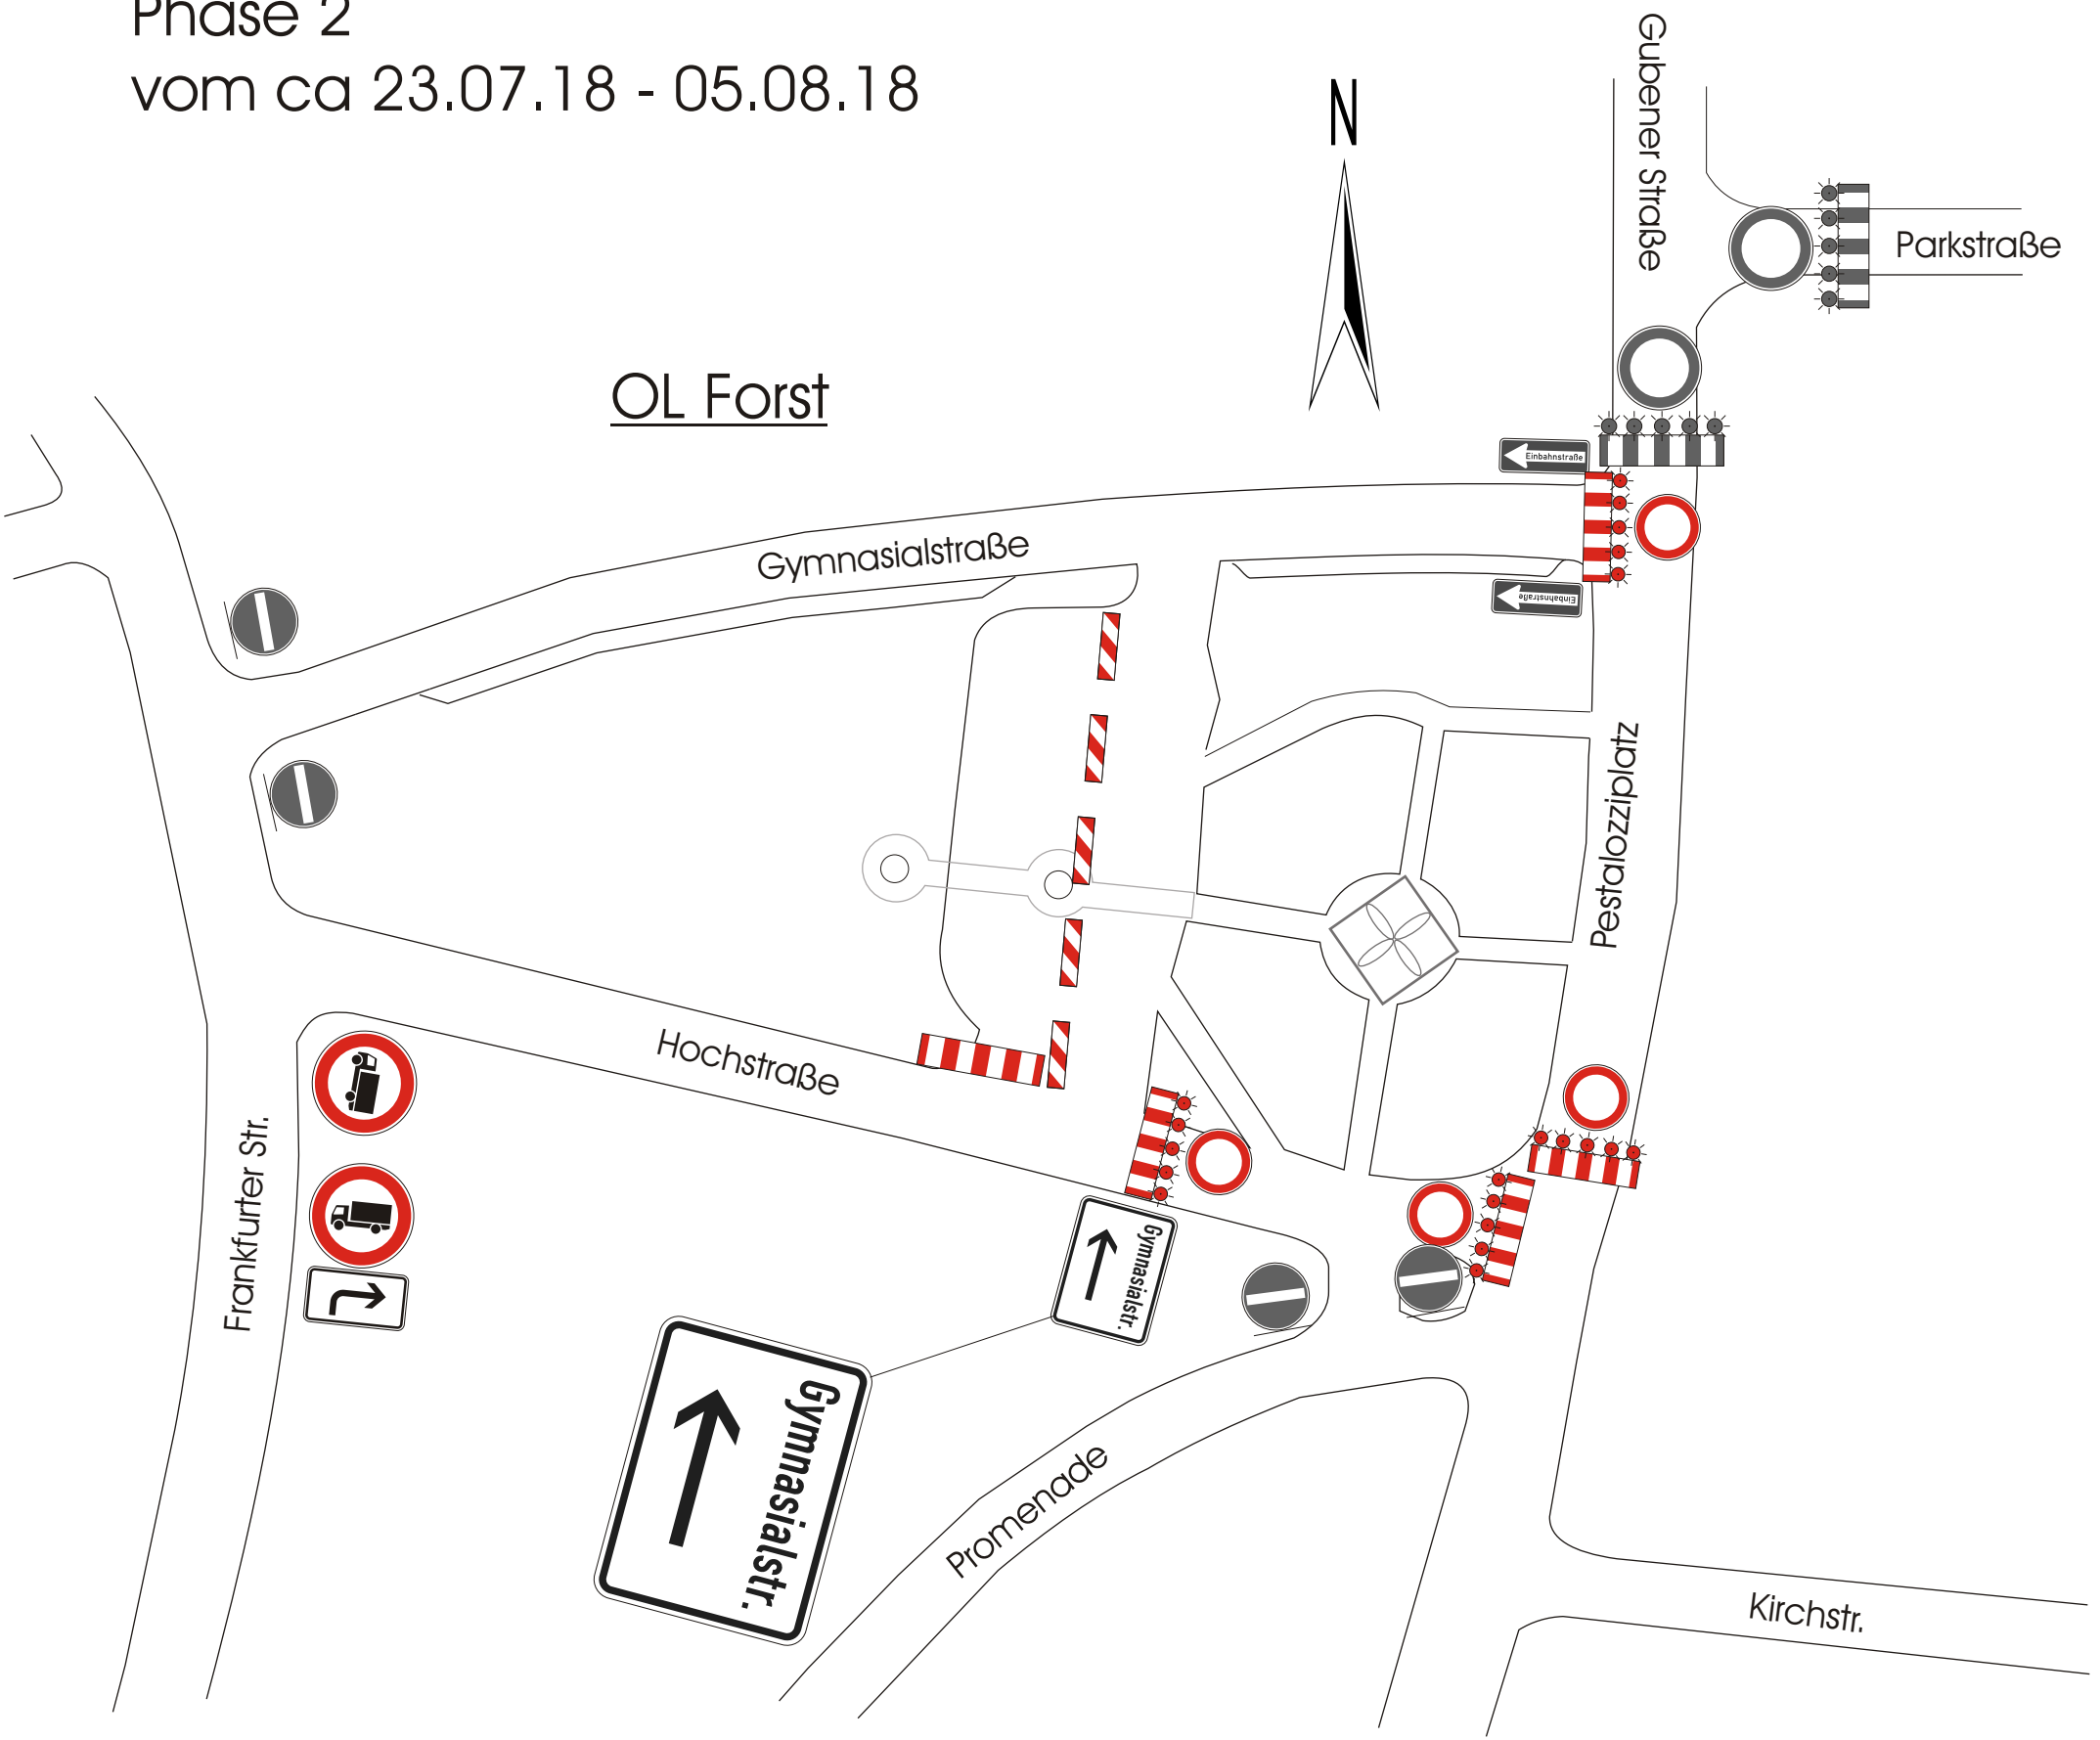

Umleitung bleibt bestehen!

VLC Verkehrs- u. Leiteinrichtungen Cottbus GmbH			
	Bauvorhaben: Forst Gubener Str.		
	Bezeichnung: Forst Gubener Str.		
Sachsendorfer Str. 7 03051 Cottbus Tel. 0355/5262255 Fax 0355/5262257		Auftraggeber: ULT Guben	
24 h Bereitschaft : 0355/5262255		Zeitraum:	
Gez.: Herr Fischer		Datum: 26.06.18	
Zeichn-Name: Forst Gubener Str.		Objekt-Nr.:	Blatt-Nr.: 1