


# Forst, Skurumer Straße ab 23.11.18

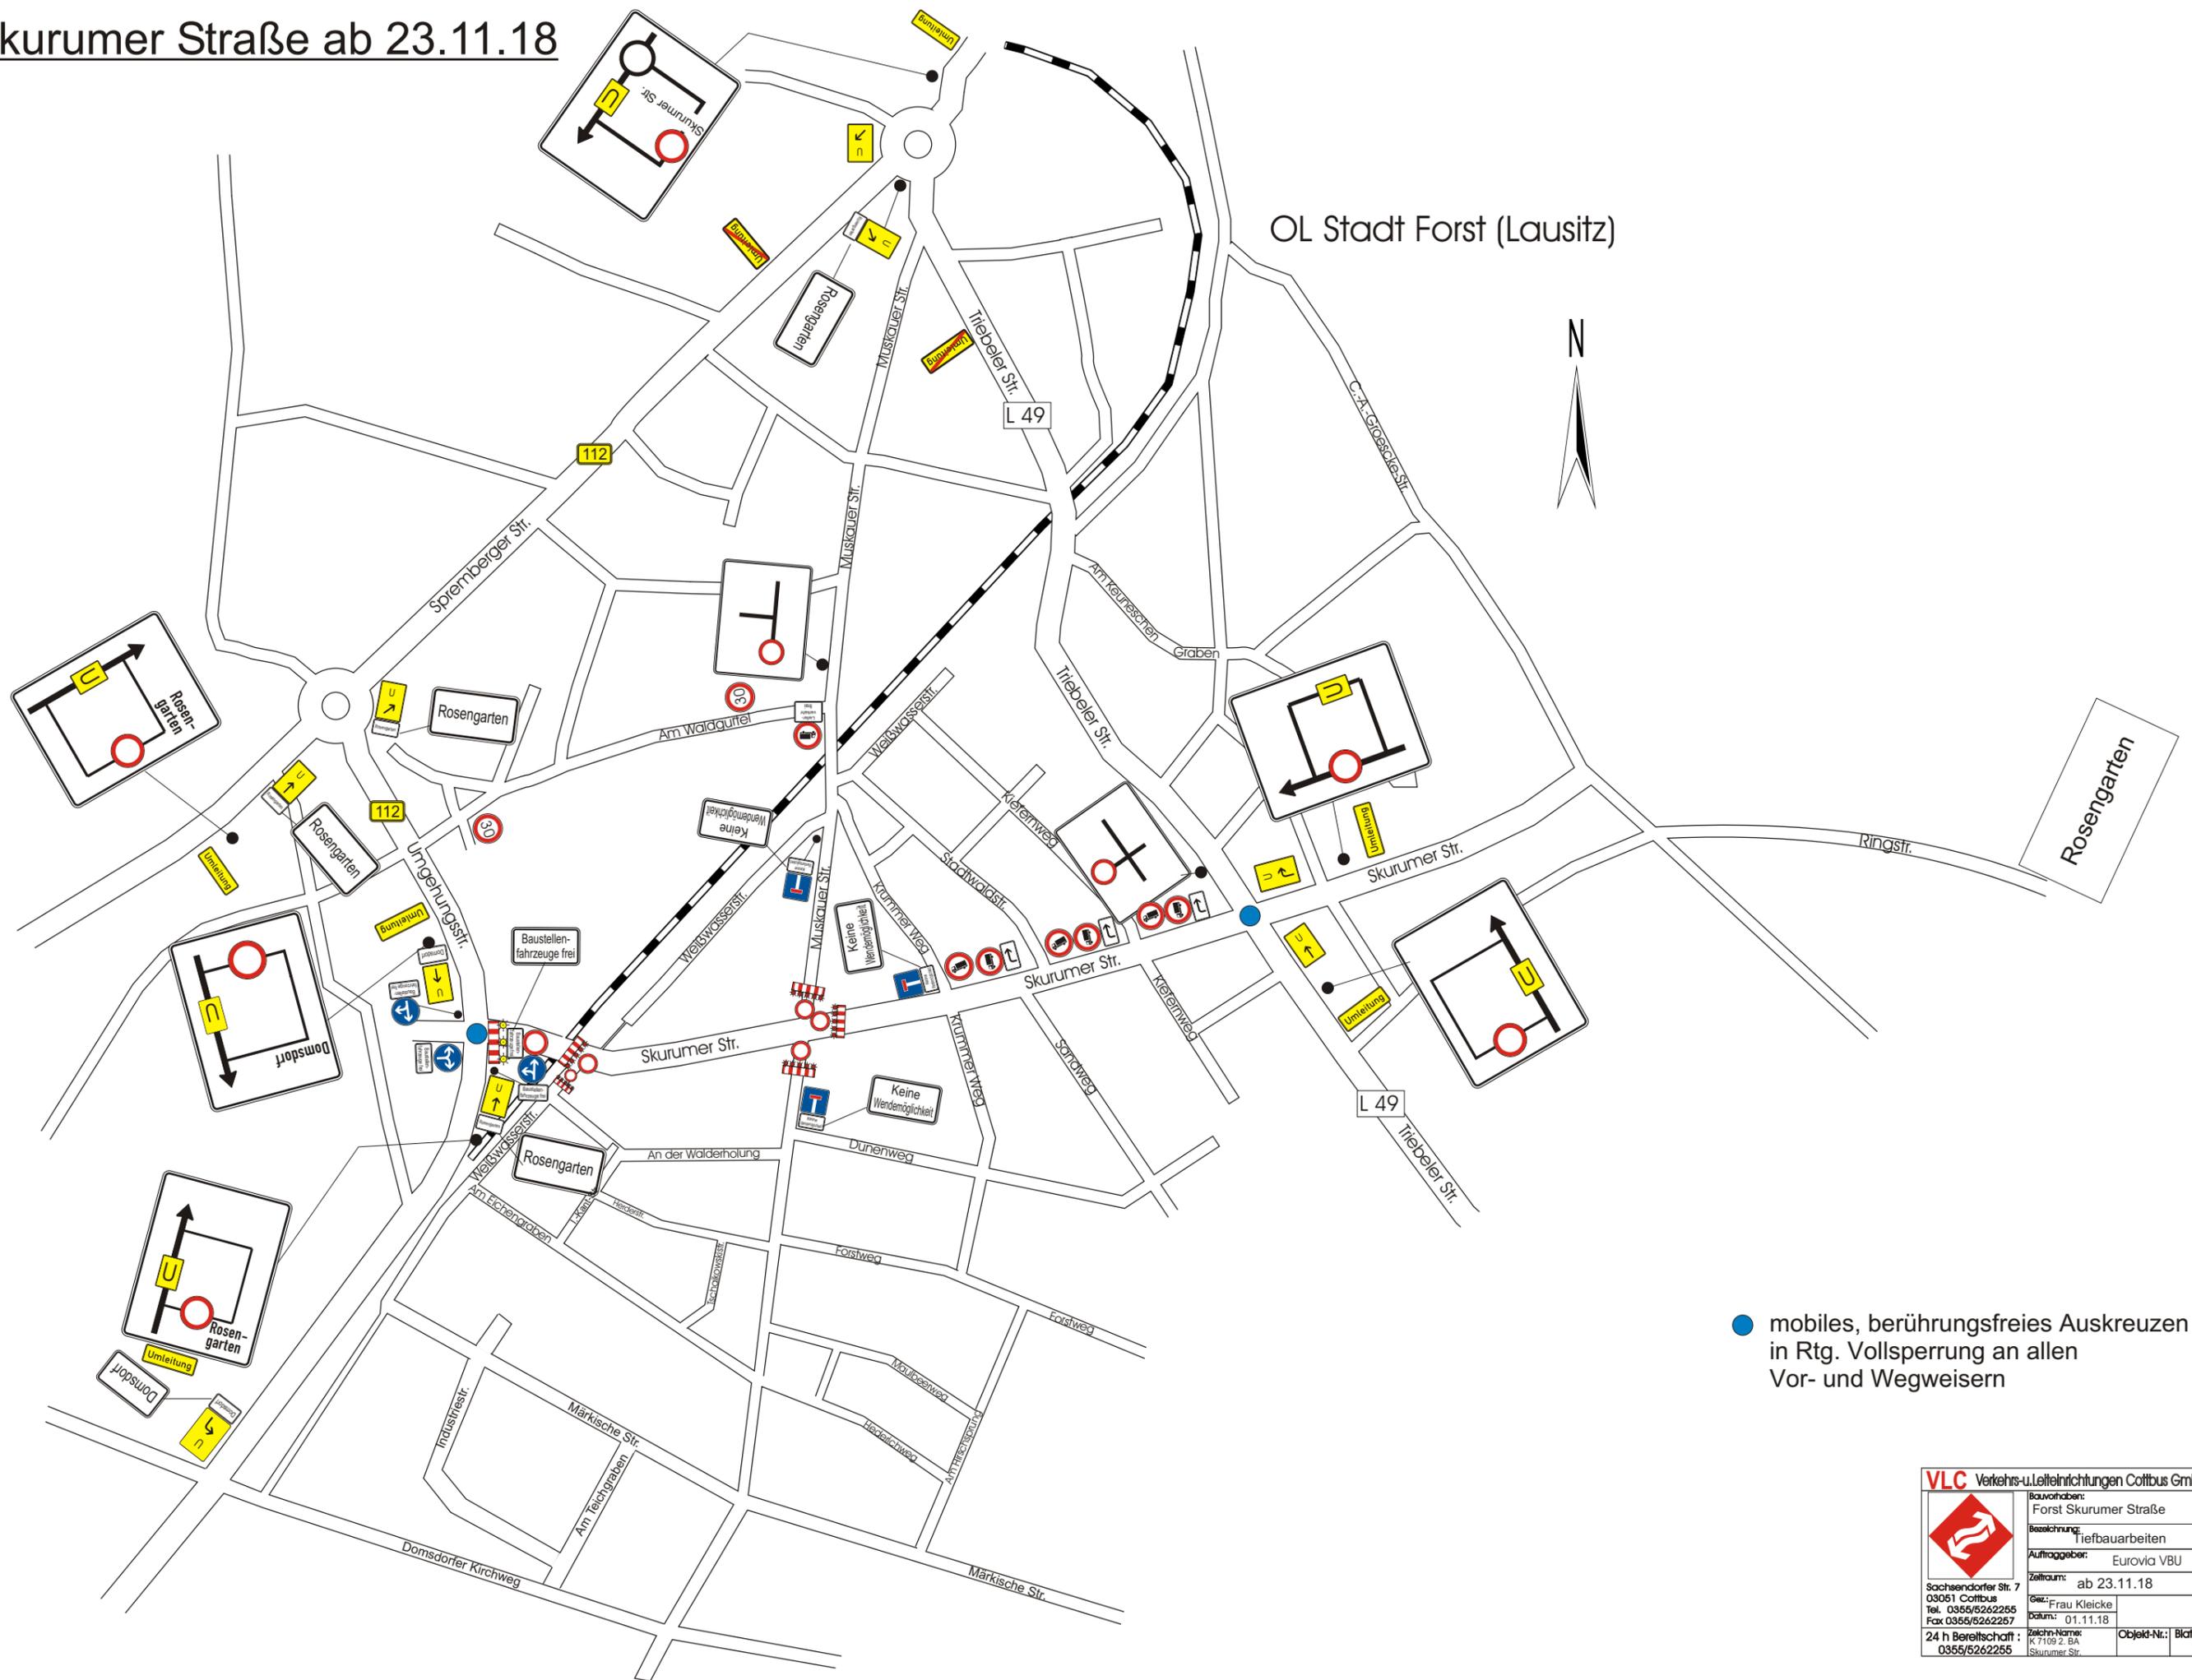

● mobiles, berührungsfreies Auskreuzen in Rtg. Vollsperrung an allen Vor- und Wegweisern

 <b>VLC</b> Verkehrs- u. Leitelinrichtungen Cottbus GmbH	Bauwohnbau: Forst Skurumer Straße	
	Bezeichnung: Tiefbauarbeiten	
Auftraggeber: Eurovia VBU		Zeitraum: ab 23.11.18
Sachsendorfer Str. 7 03061 Cottbus Tel. 0355/5262255 Fax 0355/5262257		Gez.: Frau Kleicke Datum: 01.11.18
24 h Bereitschaft: 0355/5262255		Zeichn-Name: K 7109 2_BA Skurumer Str.
		Objekt-Nr.: Blatt-Nr.: 1