


BV. K 7105 Türkendorf 1. BA

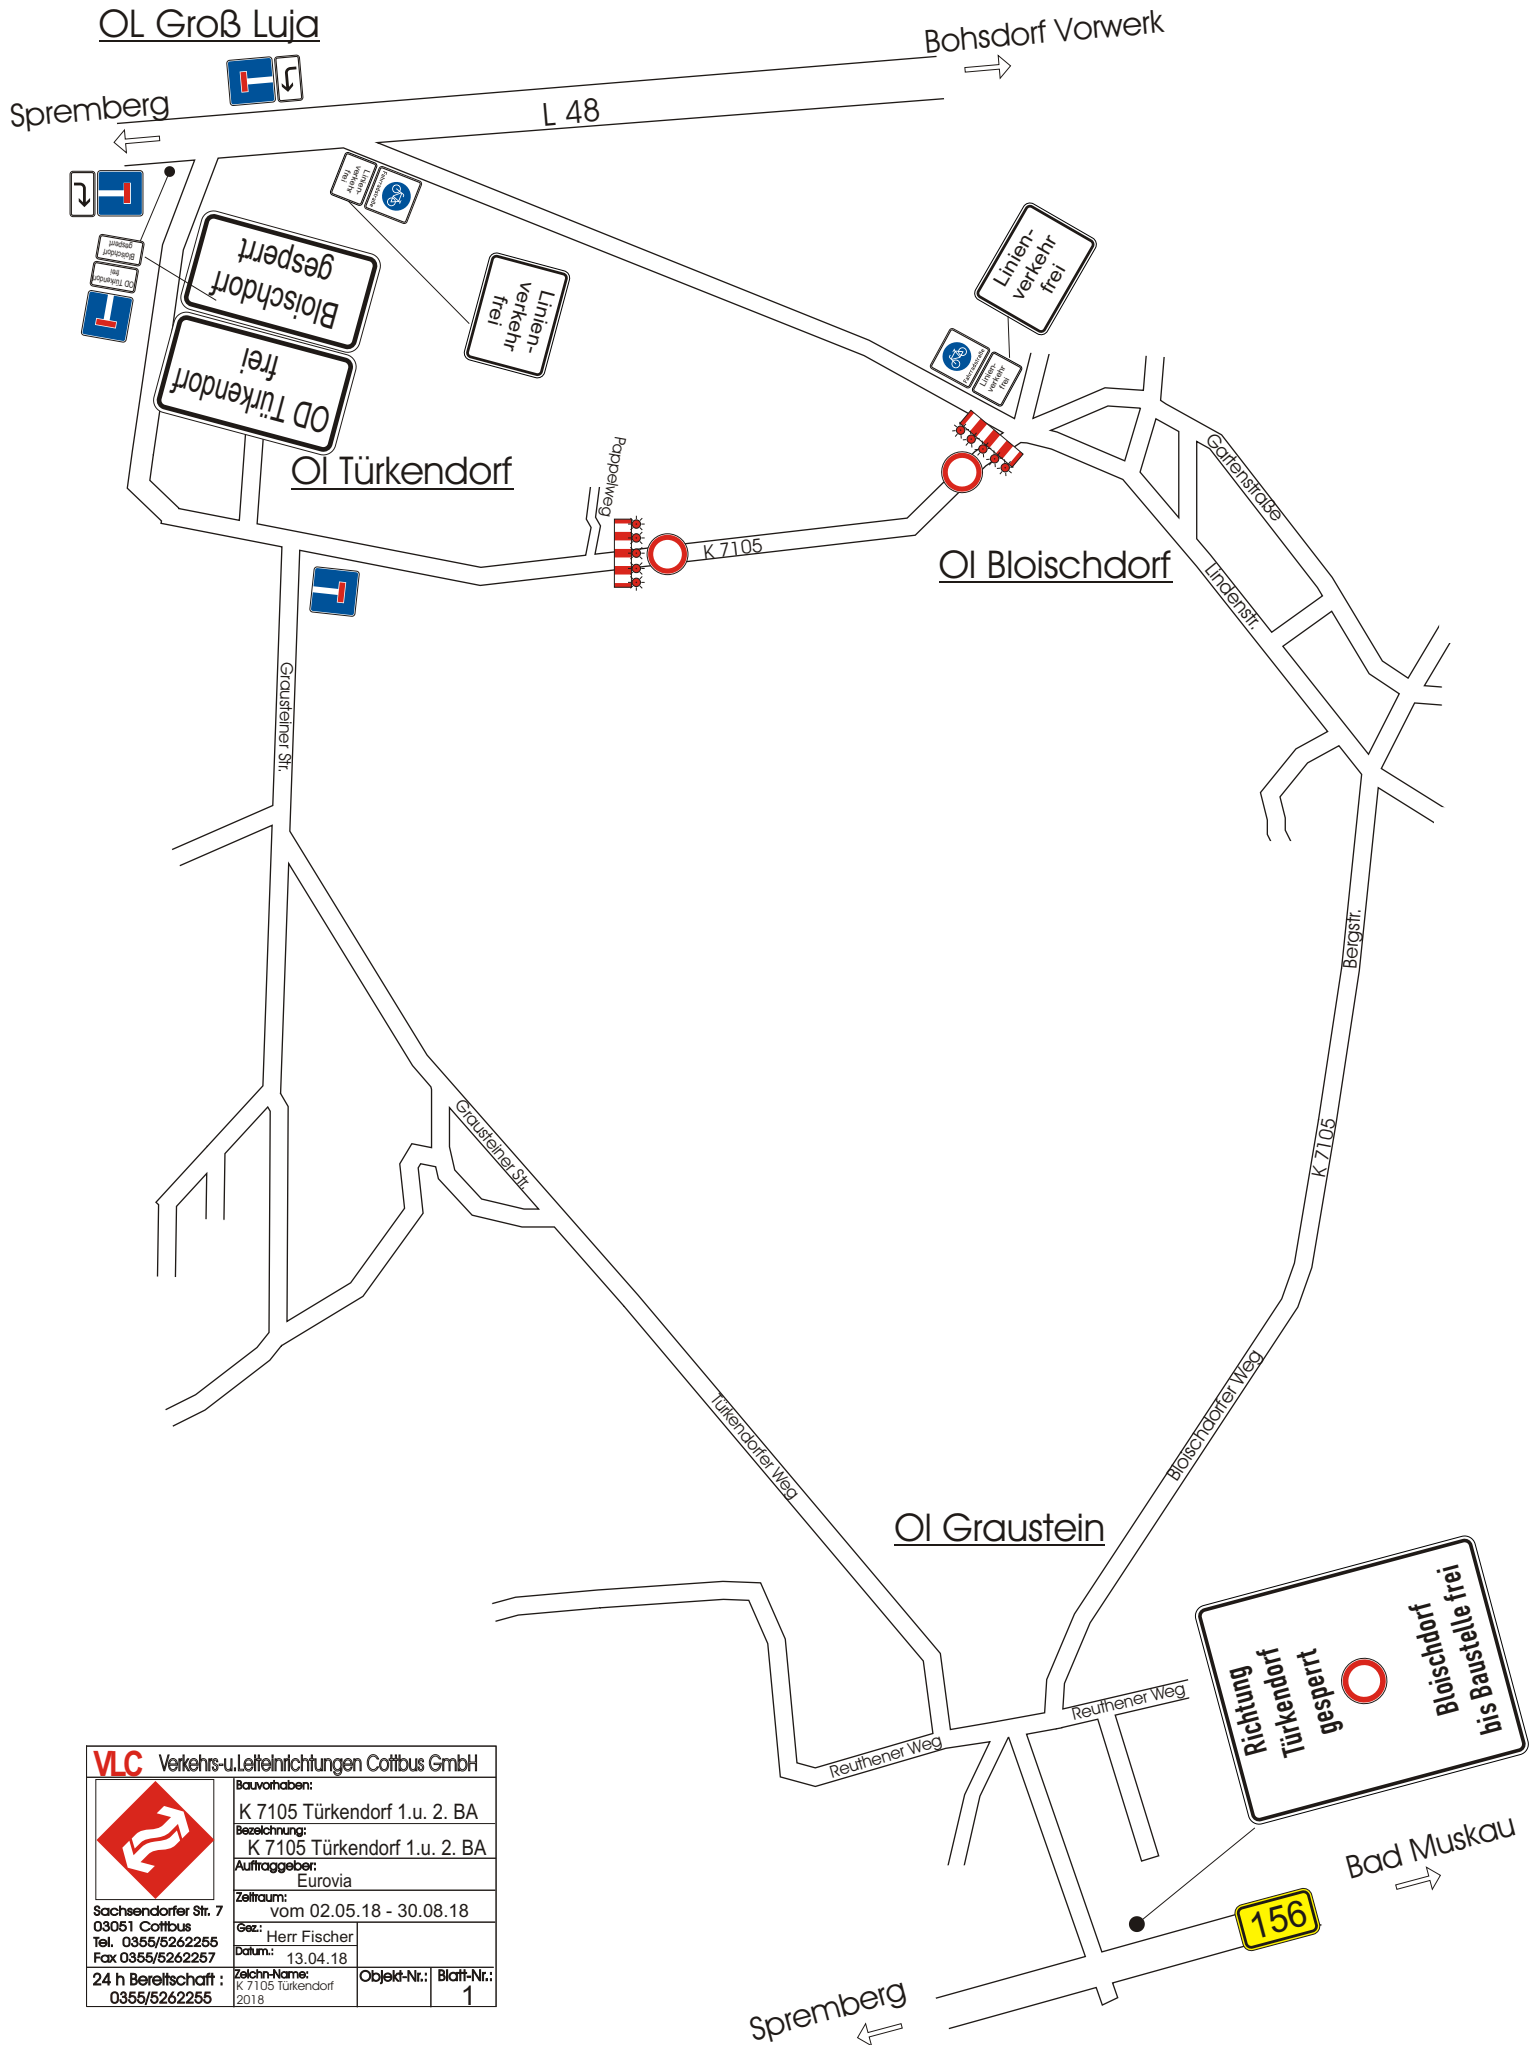

	VLC Verkehrs- u. Leitelinrichtungen Cottbus GmbH		
	Bauvorhaben: K 7105 Türkendorf 1.u. 2. BA		
Bezeichnung: K 7105 Türkendorf 1.u. 2. BA			
Auftraggeber: Eurovia			
Zeitraum: vom 02.05.18 - 30.08.18			
Sachsendorfer Str. 7 03051 Cottbus Tel. 0355/5262255 Fax 0355/5262257		Gez.: Herr Fischer	
24 h Bereitschaft : 0355/5262255		Datum: 13.04.18	
Zeichn.-Name: K 7105 Türkendorf 2018		Objekt-Nr.:	Blatt-Nr.: 1