


BV. K 7105 Türkendorf 2. BA

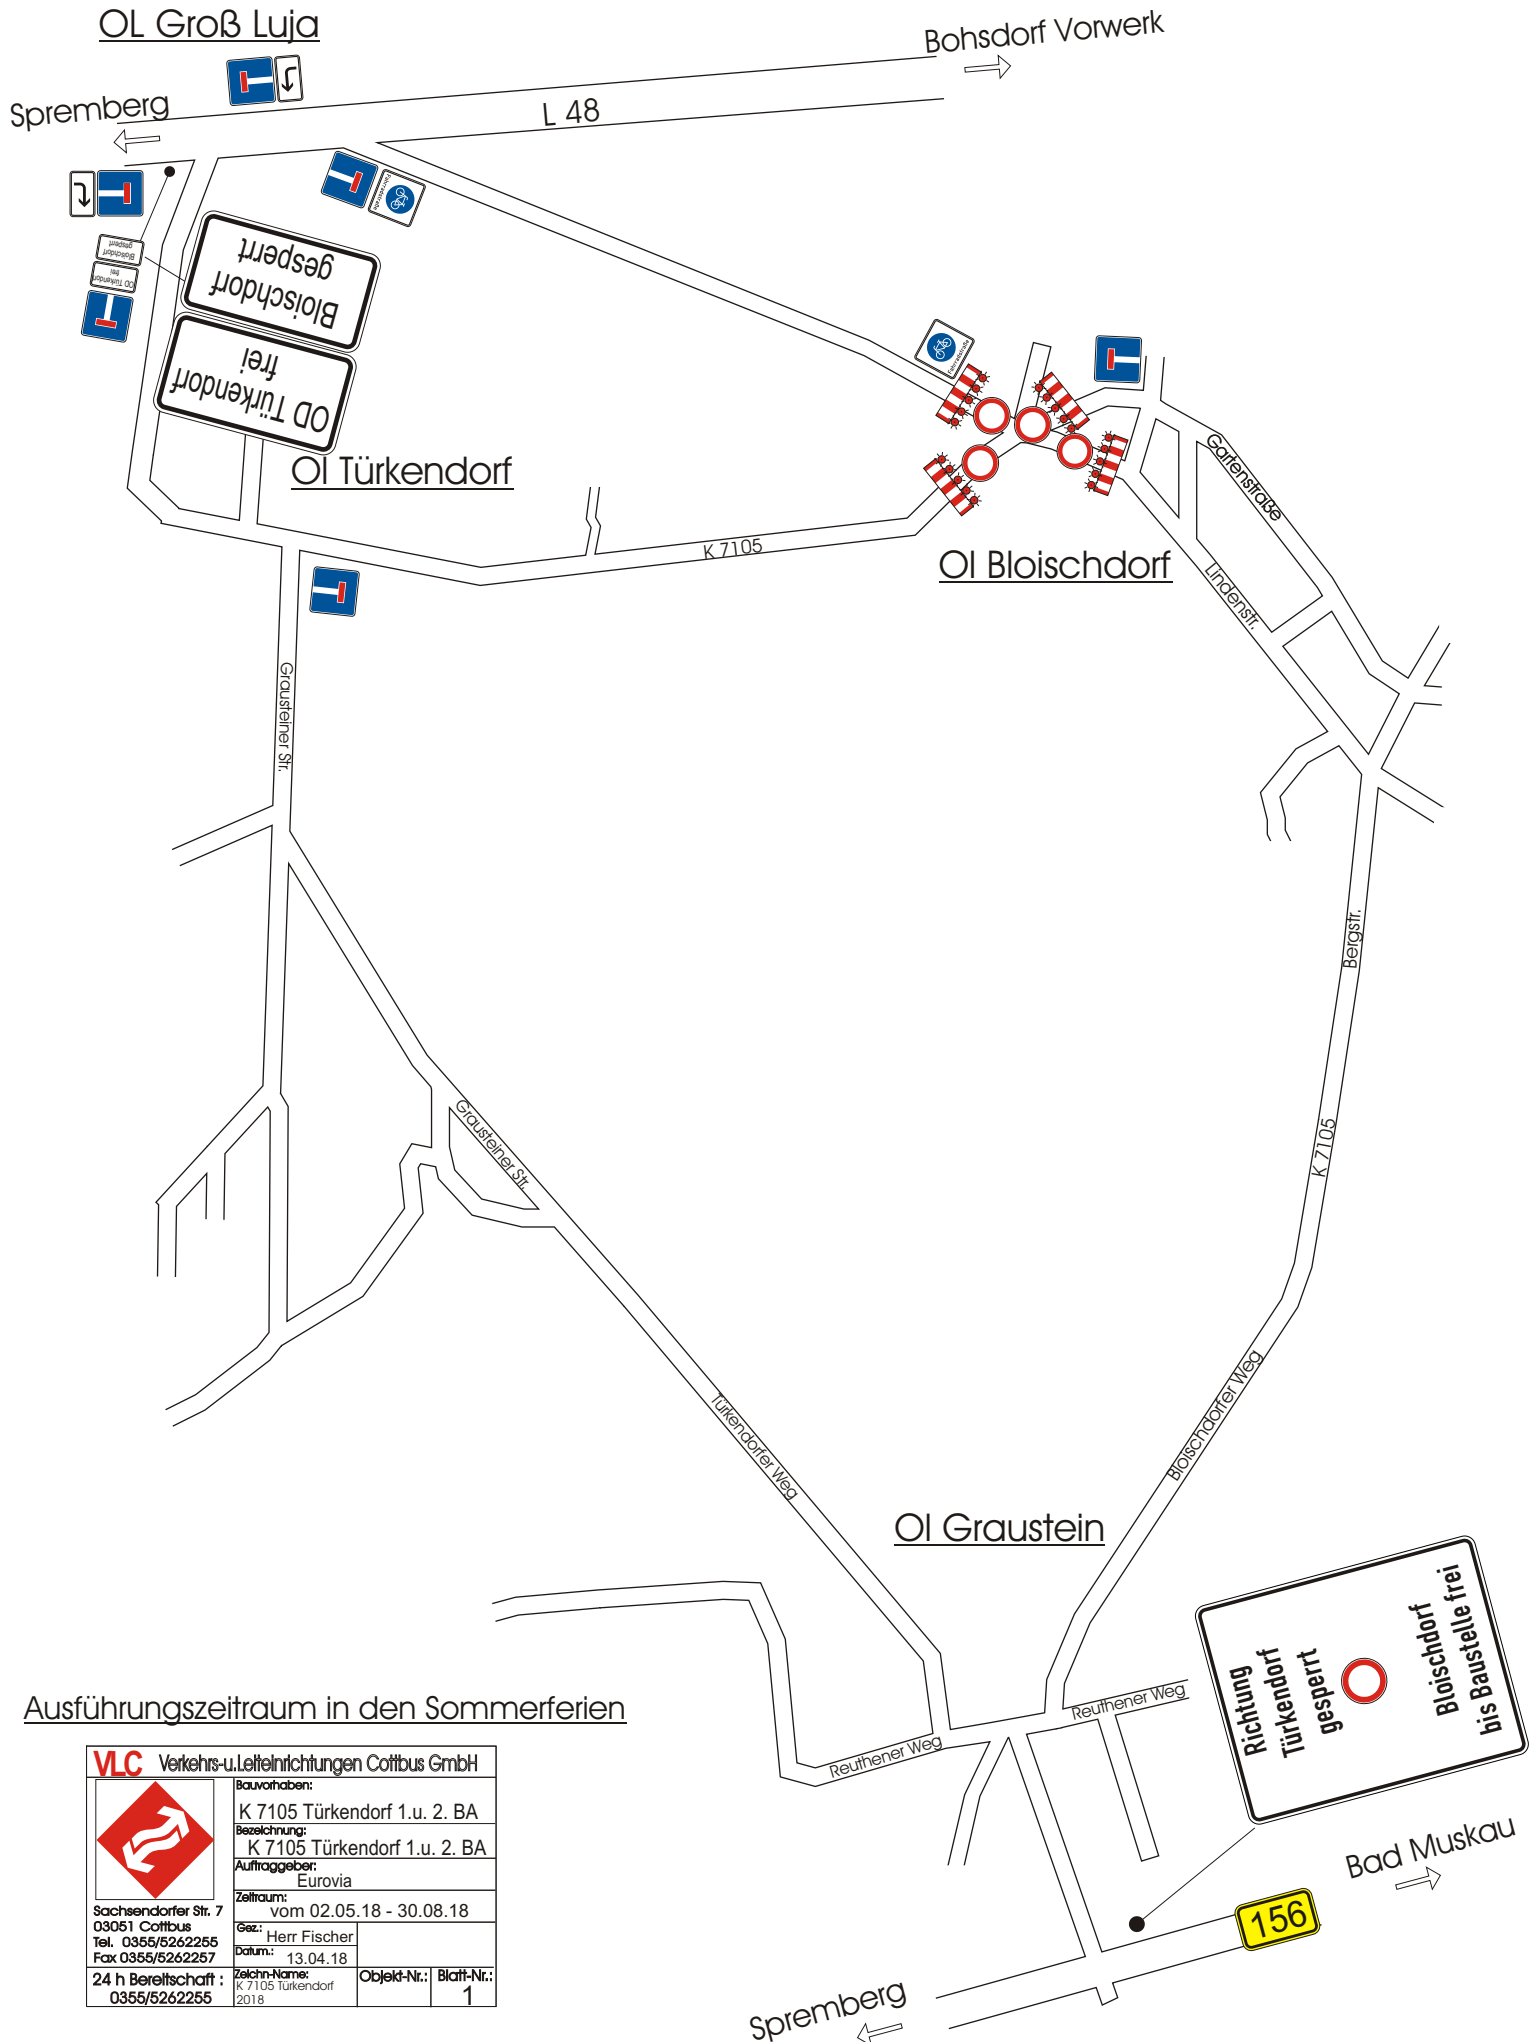

Ausführungszeitraum in den Sommerferien

VLC Verkehrs-u. Leiteinrichtungen Cottbus GmbH  Sachsendorfer Str. 7 03061 Cottbus Tel. 0355/5262255 Fax 0355/5262257 24 h Bereitschaft : 0355/5262255	Bauvorhaben: K 7105 Türkendorf 1.u. 2. BA
	Bezeichnung: K 7105 Türkendorf 1.u. 2. BA
	Auftraggeber: Eurovia
	Zeitraum: vom 02.05.18 - 30.08.18
	Gez.: Herr Fischer Datum: 13.04.18 Zeichn.-Name: K 7105 Türkendorf 2018 Objekt-Nr.: Blatt-Nr.: 1