


BV. B 112 Forst, Cottbuser Str. 2. BA
innerörtliche Umleitung
ab 12.08.19

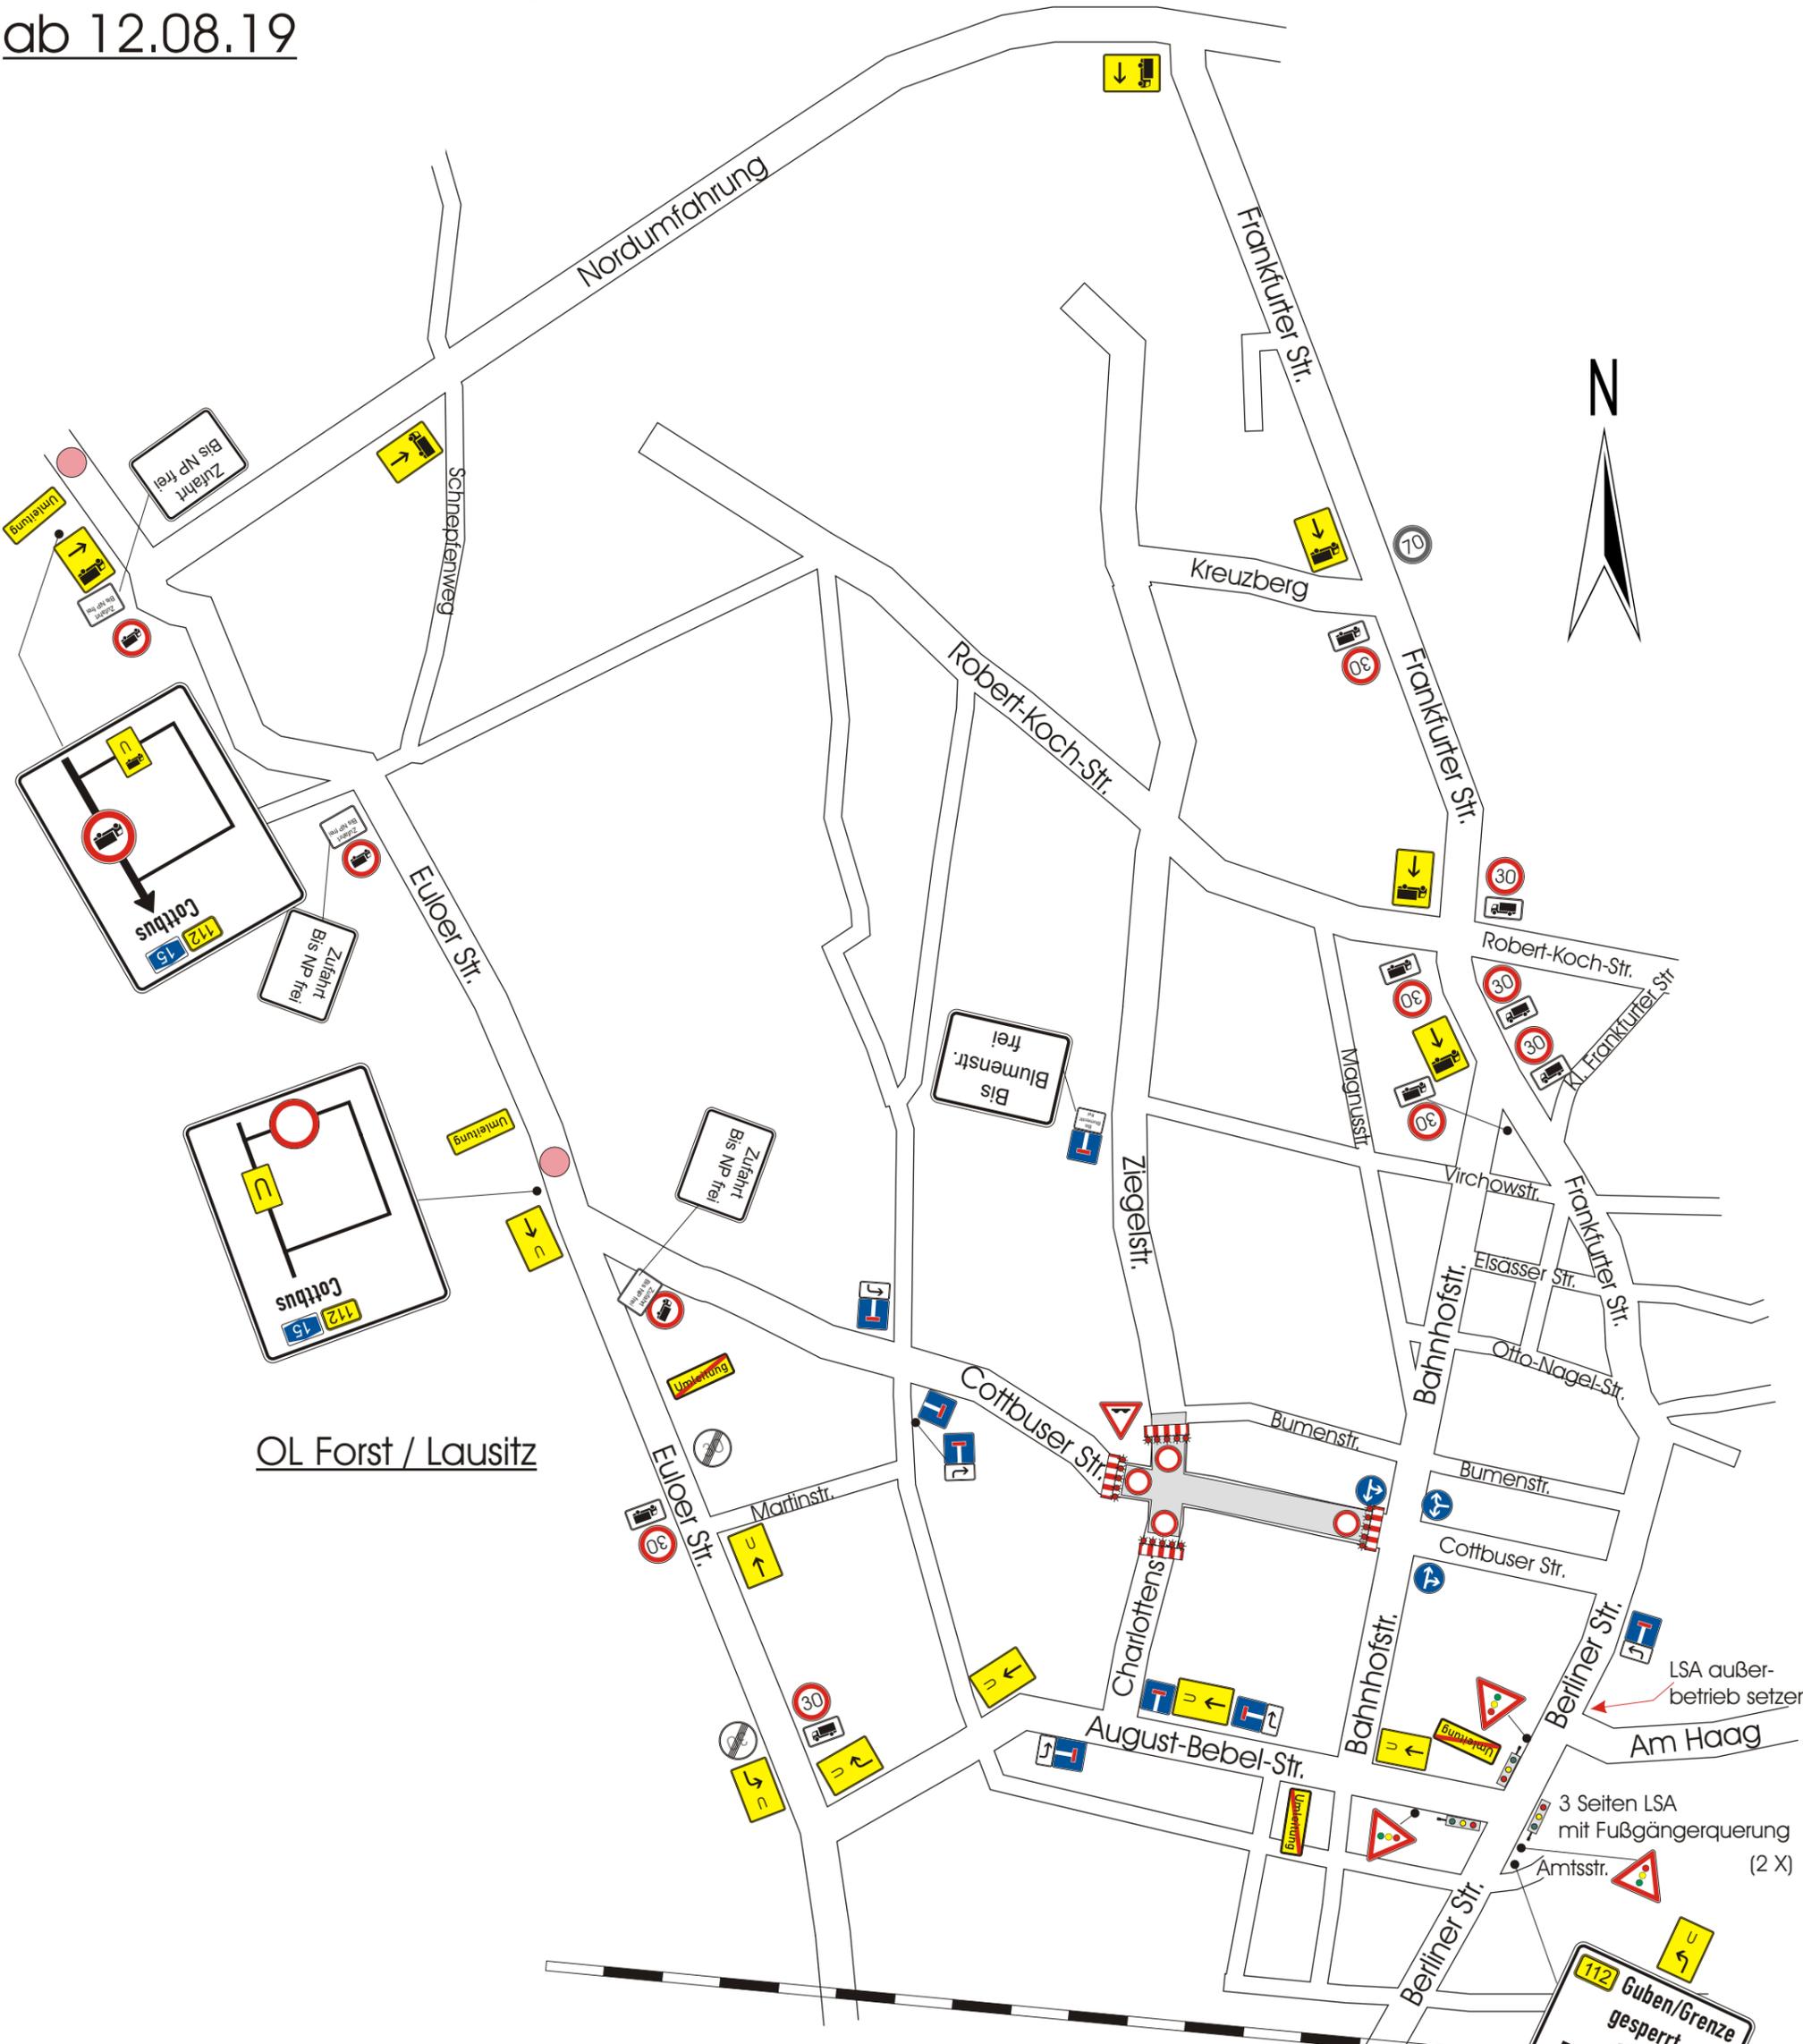

OL Forst / Lausitz

● Vor- und Wegweiser auskreuzen

VLC Verkehrs-u. Leitelinrichtungen Cottbus GmbH	
 Sachsendorfer Str. 7 03051 Cottbus Tel. 0355/5262255 Fax 0355/5262257 24 h Bereitschaft : 0355/5262255	Bauvorhaben: B 112 Forst Cottbuser Str. Bezeichnung: Umleitung innerörtl. ab 27.6.19 Auftraggeber: Eurovia VBU
	Zeitraum: Ab 12.08.19 Gez.: Frau Kleicke Datum: 31.07.19 Zeichn-Name: B112 Forst Cottbuser Str.

