
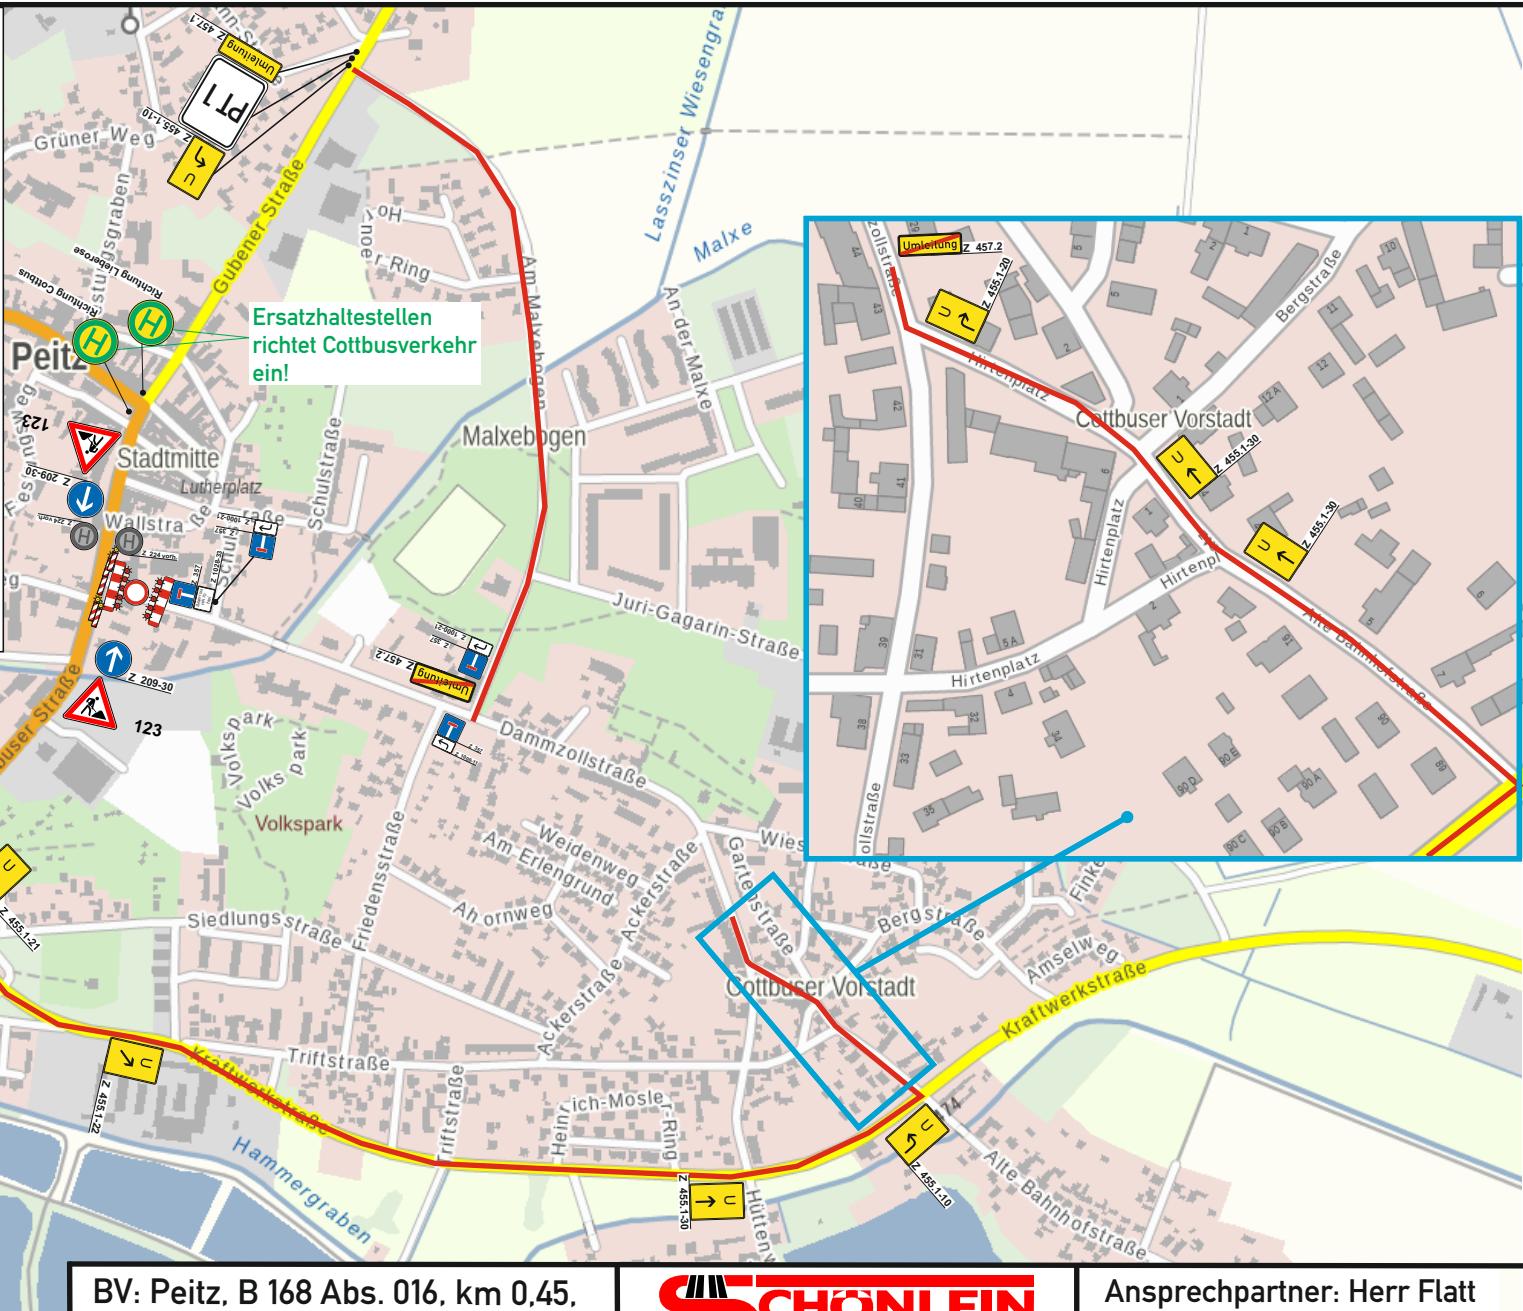
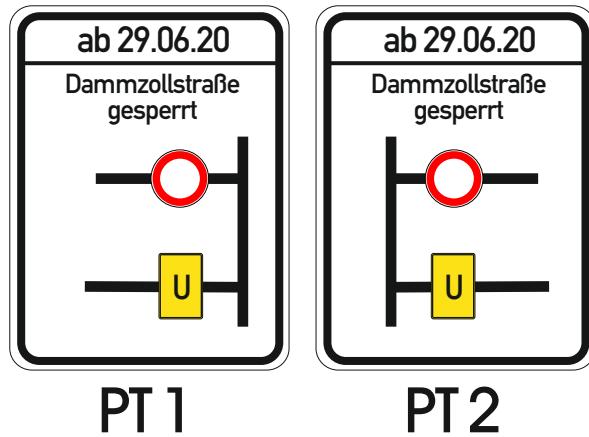


Zufahrt bis
HN 70
frei

Z 1028-33

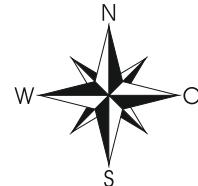

BV: Peitz, B 168 Abs. 016, km 0,45,
Instandsetzung Einmündung
AG: Verdie GmbH Turnow
Zeit: 29.06.2020 - 17.07.2020
VZ-Plan 1

SCHÖNLEIN
Verkehrstechnik GmbH
NL Cottbus
Lausitzer Straße 81
03099 Krieschow-Kolkwitz
Tel/Fax: 035604-337/272

Ansprechpartner: Herr Flatt
Bearbeiter: Frau Kuhla
File: 2020/BV/Verdie/
Peitz, Dammzollstraße/
VZ-Plan 1
erstellt: 03.06.2020