


# K 7113 Frauendorf-Koppatz - Sperrung Bahnübergang 29.05. 06:00 Uhr bis 01.06.21 06 Uhr

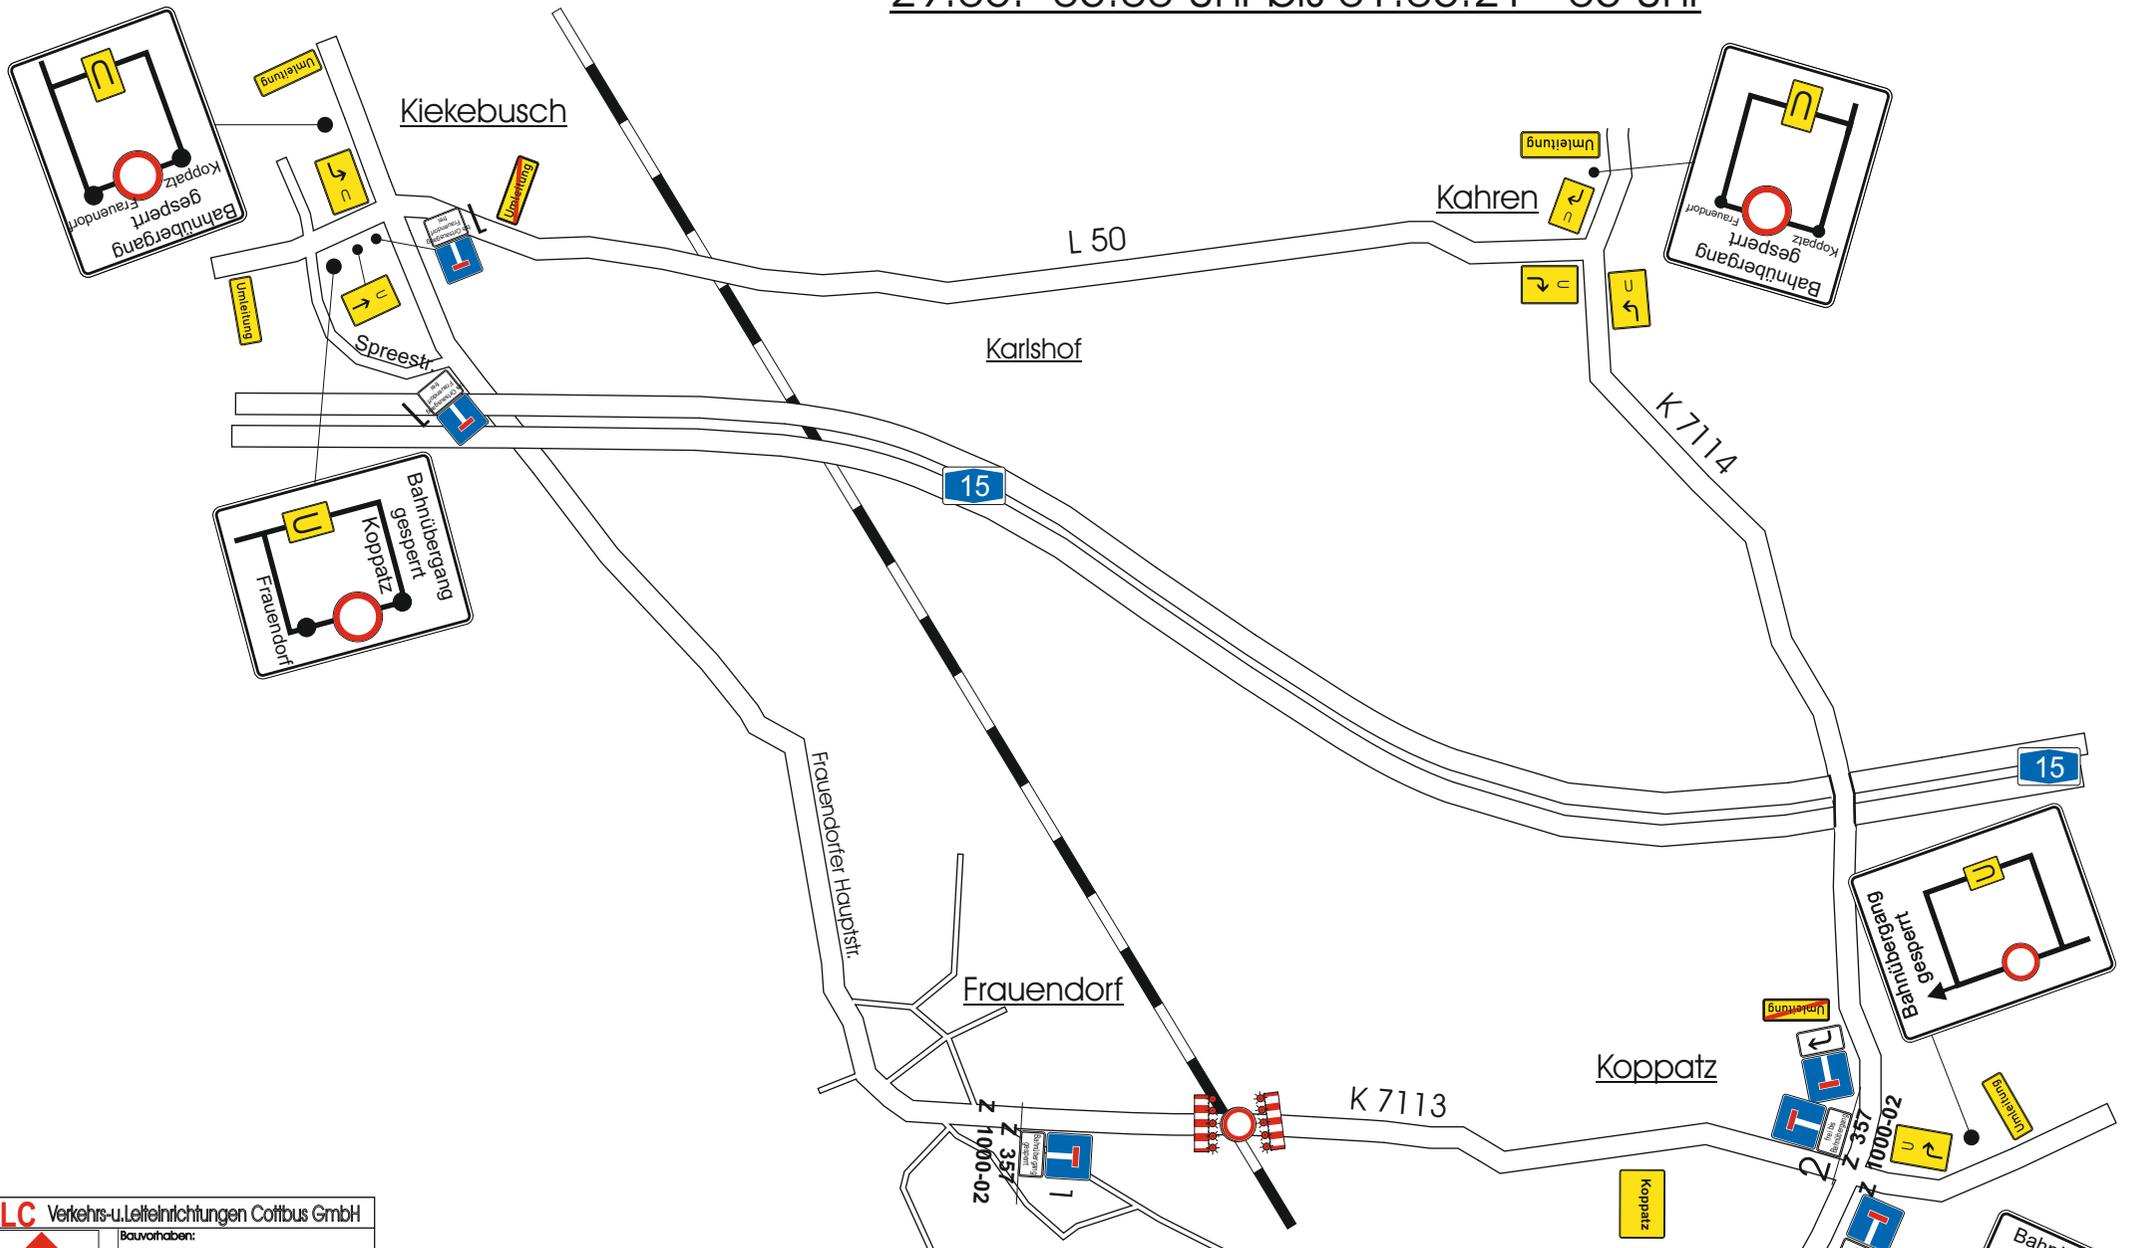

**VLC Verkehrs- u. Leitelinrichtungen Cottbus GmbH**

Bauvorhaben:  
K 7113 Abs. 020 Koppatz-Frauendorf

Bezeichnung:  
Sperrung Bahnübergang

Auftraggeber:  
DBAG

Zeitraum:  
29.05.-31.05.2021

Sachsendorfer Str. 7  
03051 Cottbus  
Tel. 0355/5262255  
Fax 0355/5262257  
24 h Bereitschaft :  
0355/5262255

Gez.: R. Kleicke  
Datum.: 08.02.21

Zeichn-Name: Objekt-Nr.: Blatt-Nr.: