



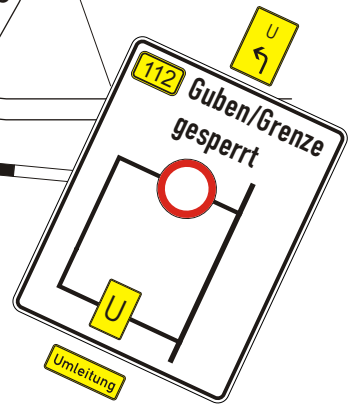
BV. B 112 Forst, Cottbuser Str. 1. BA innerörtliche Umleitung

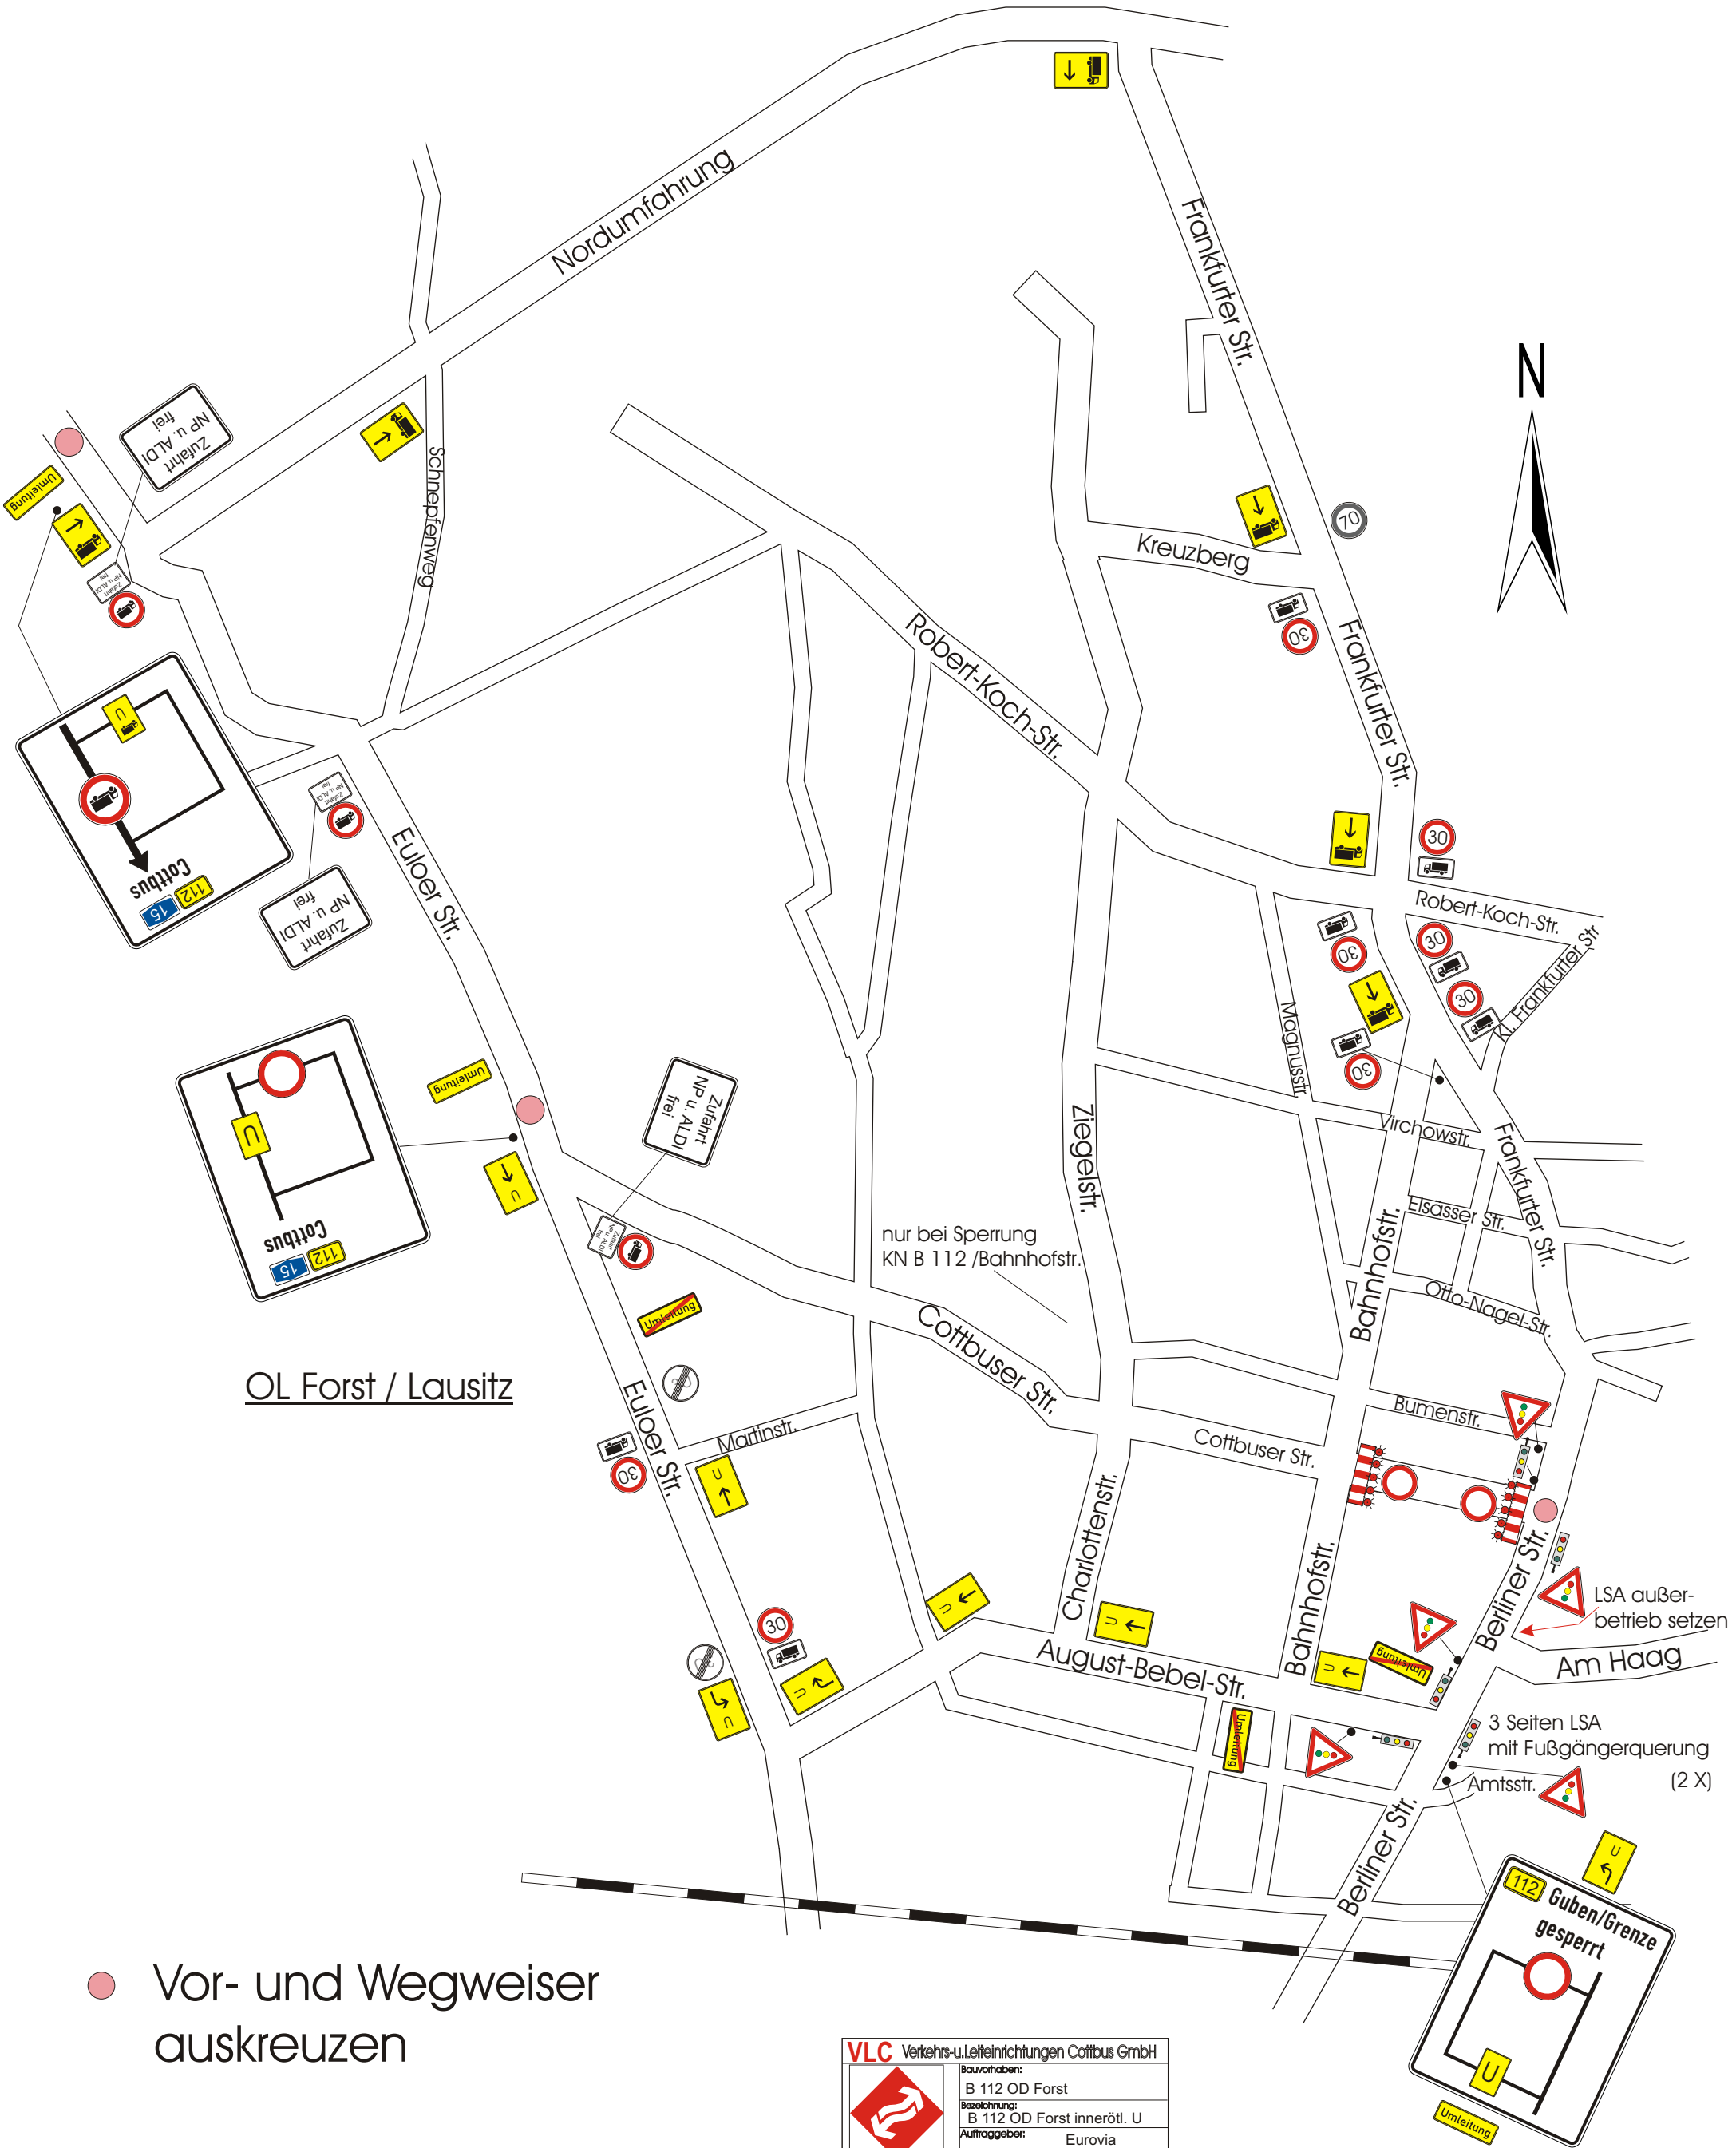

OL Forst / Lausitz


● Vor- und Wegweiser auskreuzen

VLC Verkehrs- u. Leitelinrichtungen Cottbus GmbH	
	Bauvorhaben: B 112 OD Forst
	Bezeichnung: B 112 OD Forst innerörtl. U
Auftraggeber: Eurovia	
Zeitraum: 16.04.18 - 31.03.19	
Gez.: Herr Fischer	
Datum: 04.04.18	
Zeichn.-Name: B 112 OD Forst 2018	
Objekt-Nr.: Blatt-Nr.: 1	
Sachsendorfer Str. 7 03051 Cottbus Tel. 0355/5262255 Fax 0355/5262257 24 h Bereitschaft : 0355/5262255	




BV. B 112 Forst, Cottbuser Str. 1. BA

außerörtliche Umleitung

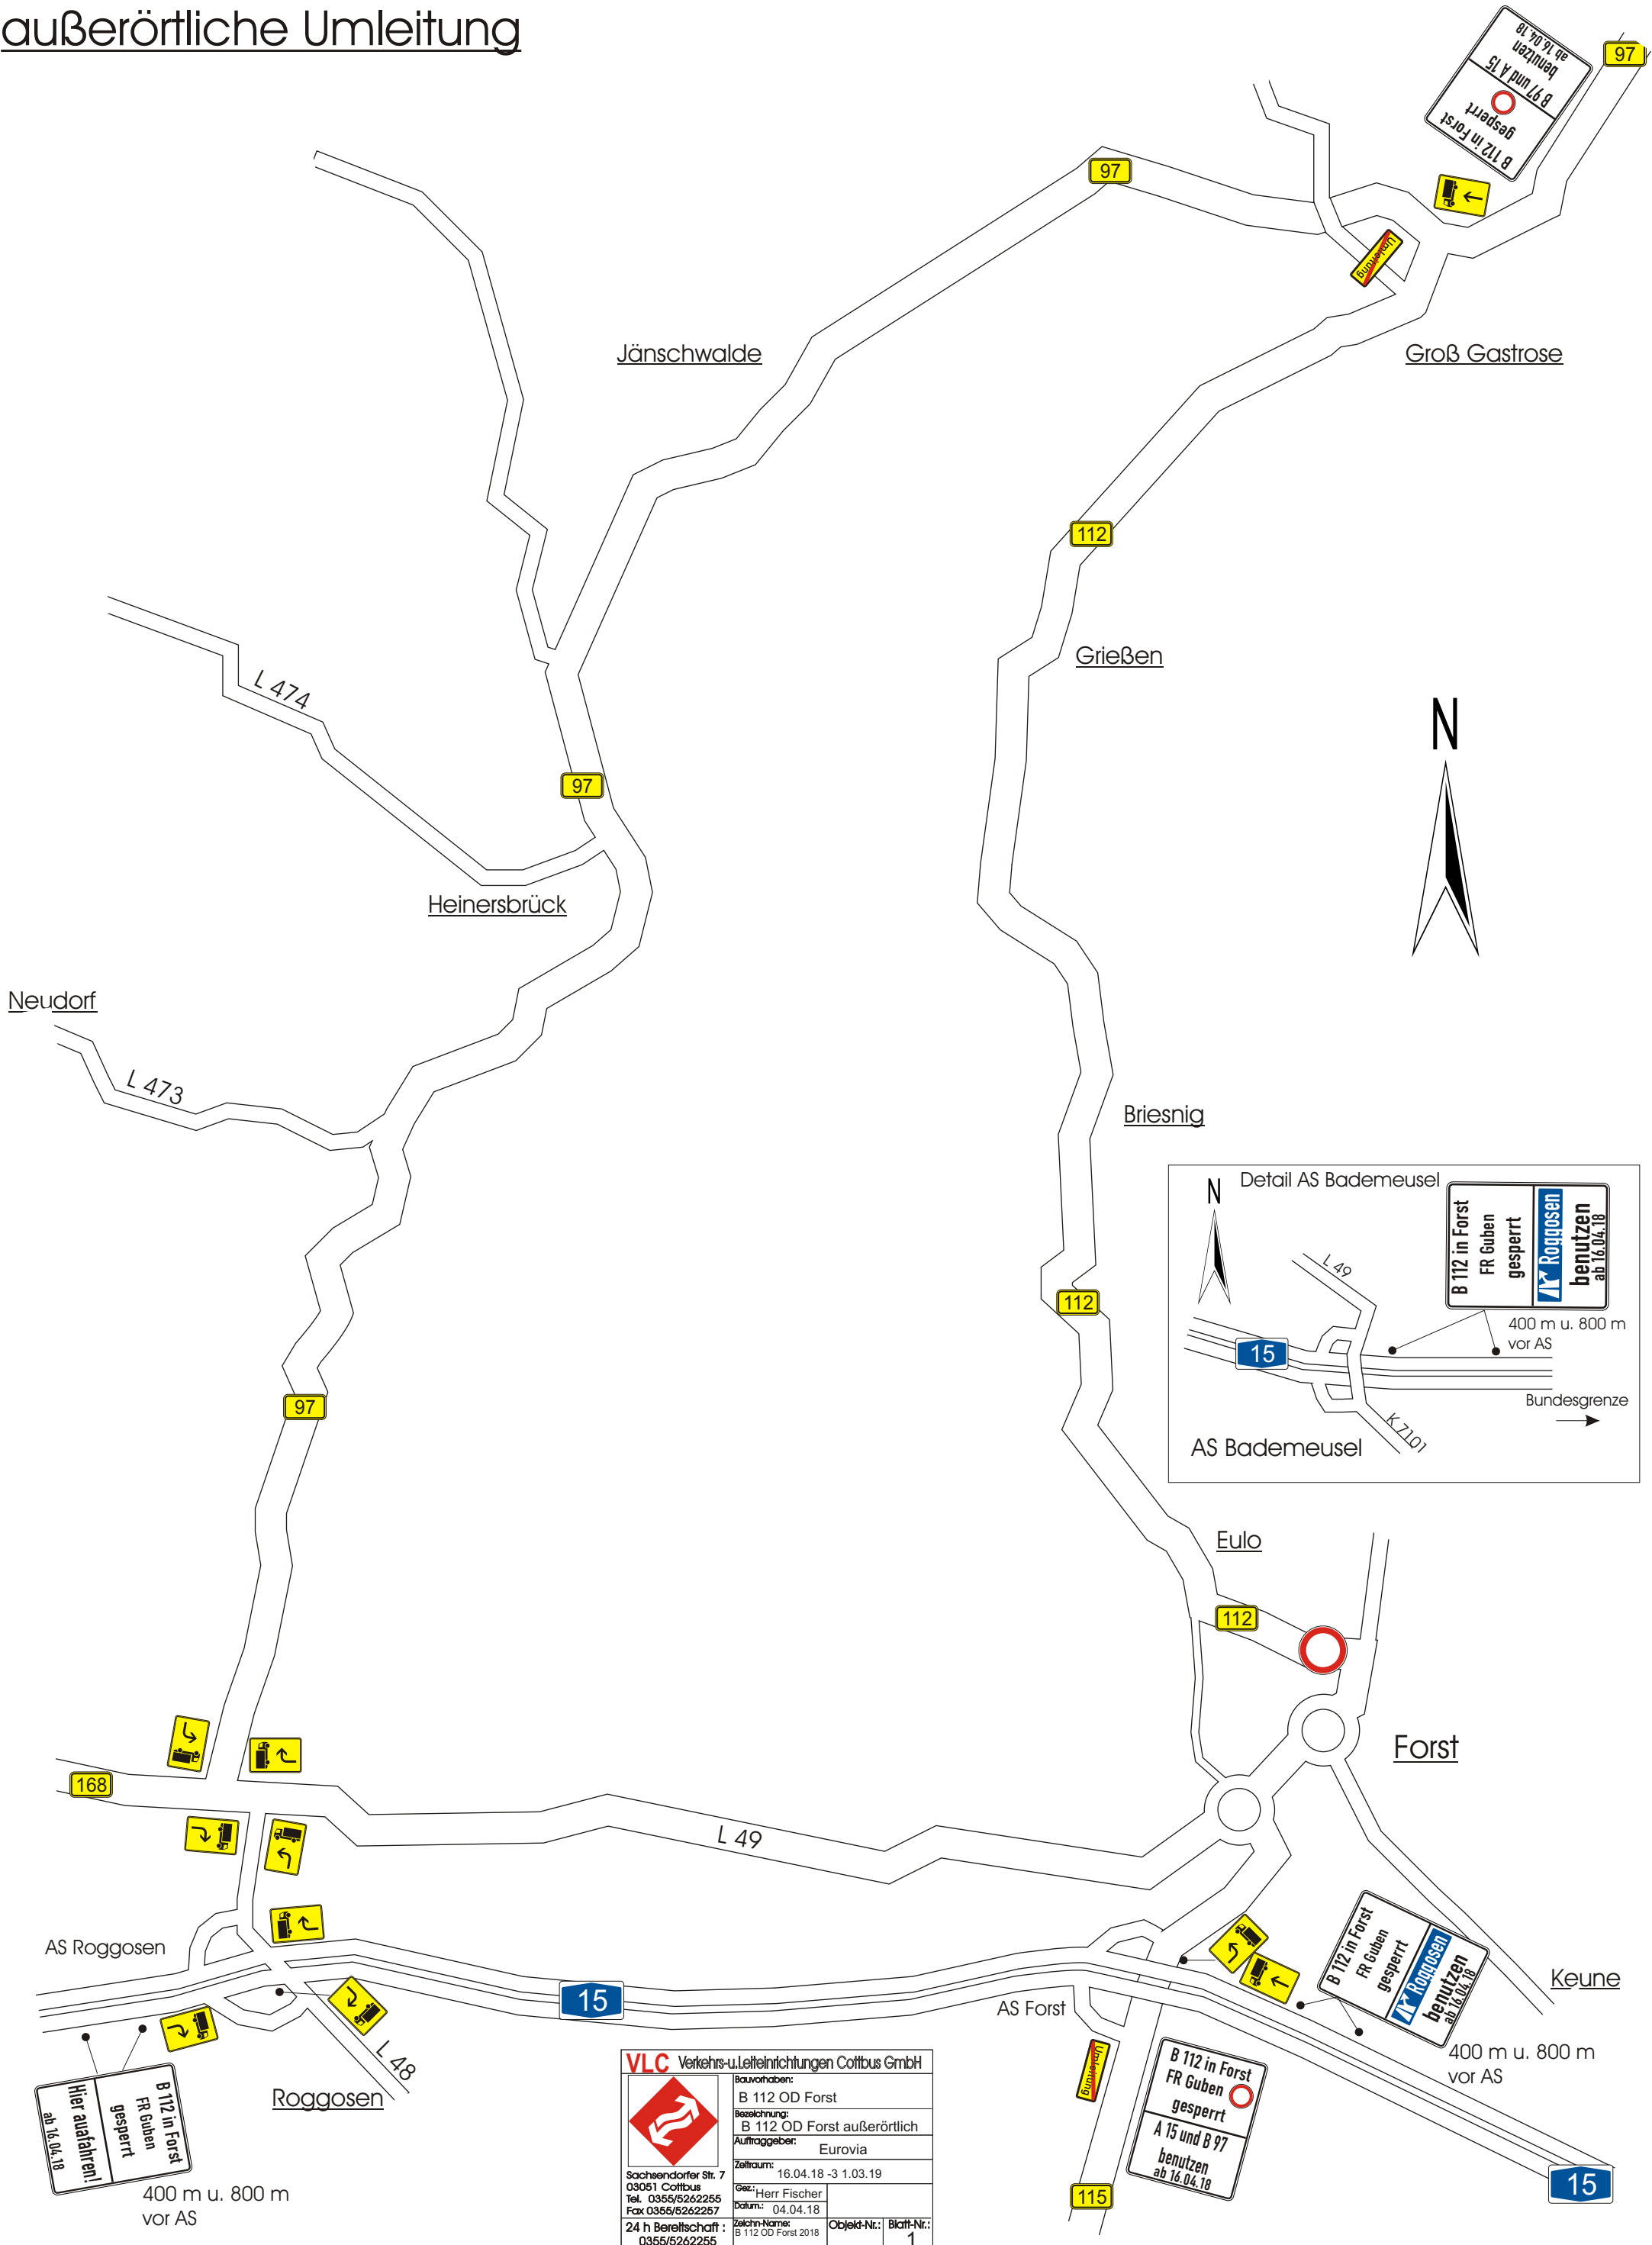

VLC Verkehrs- u. Leitelinrichtungen Cottbus GmbH	
Bauwohnen:	B 112 OD Forst
Bezeichnung:	B 112 OD Forst außerörtlich
Auftraggeber:	Eurovia
Zeitraum:	16.04.18 - 31.03.19
Ges.: Herr Fischer	
Datum: 04.04.18	
24 h Bereitschaft: 0355/5262255	Zeichn.-Name: B 112 OD Forst 2018
	Objekt-Nr.: Blatt-Nr.: 1

BV. B 112 Forst, Cottbuser Str. 1. BA
 Detailplan 1. BA

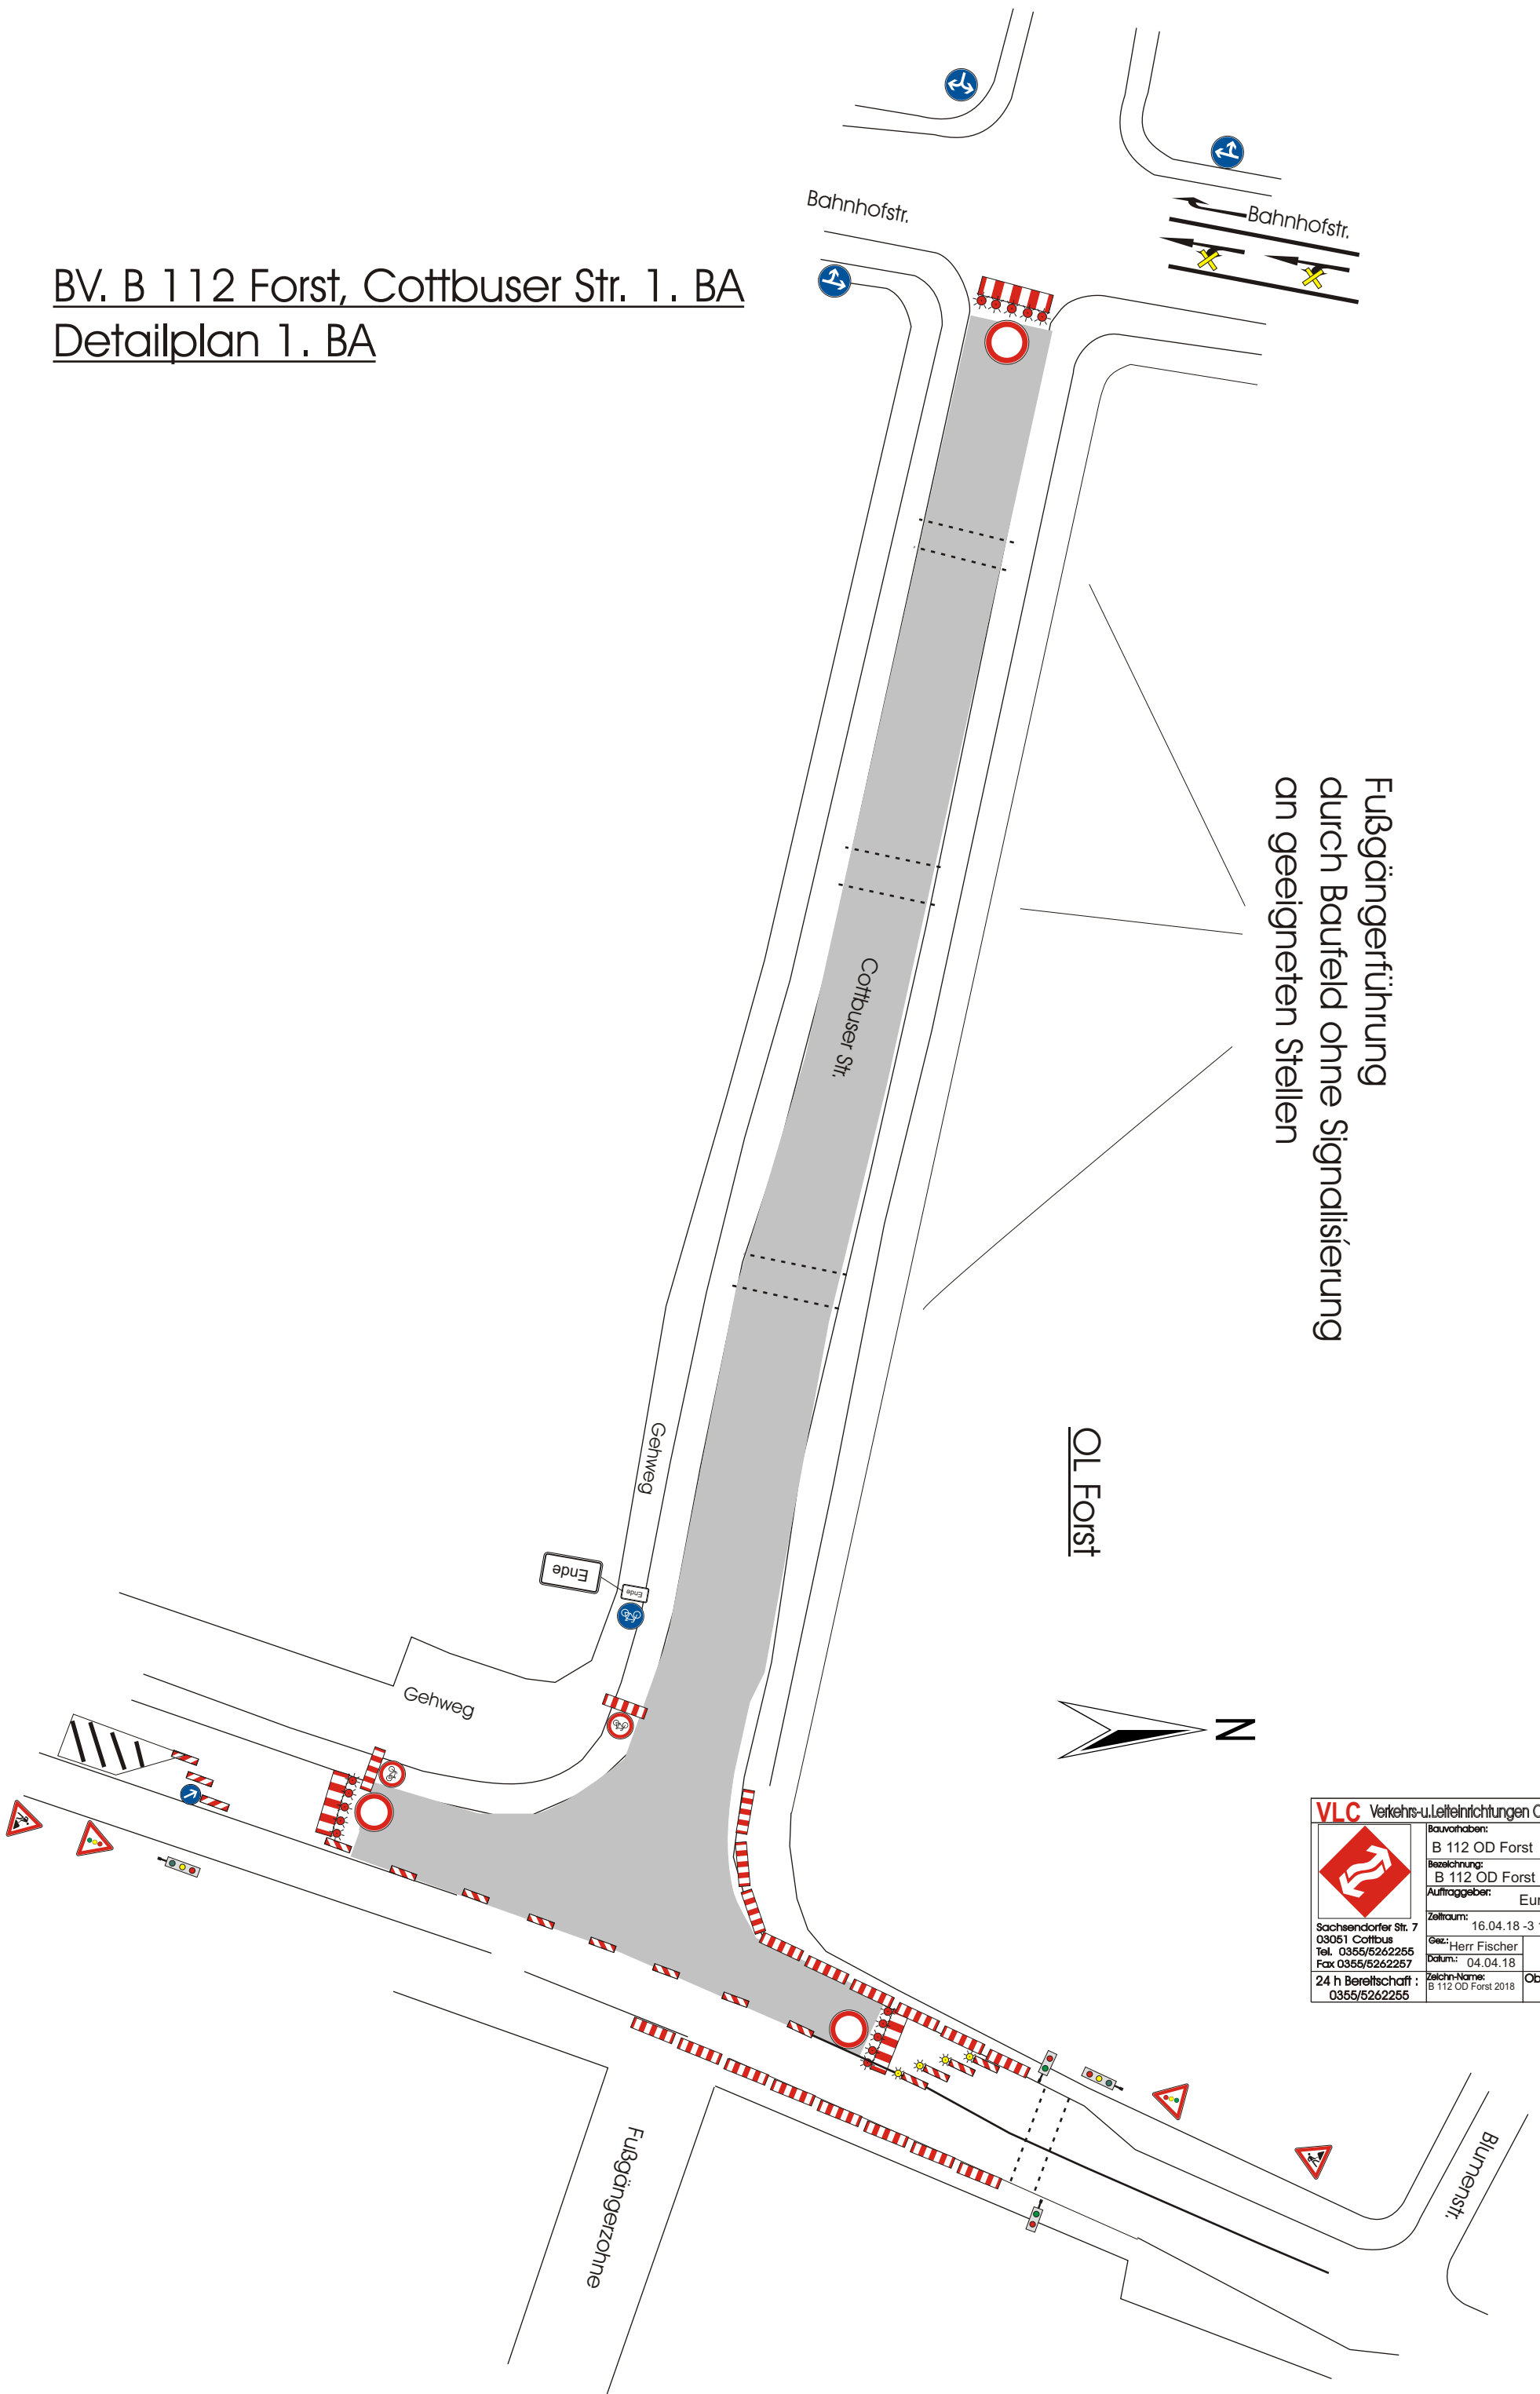

Fußgängerführung
 durch Baufeld ohne Signalisierung
 an geeigneten Stellen

OL Forst

	VLC Verkehrs- u. Leiteinrichtungen Cottbus GmbH		
	Bauvorhaben: B 112 OD Forst		
Bezeichnung: B 112 OD Forst Detail			Auftraggeber: Eurovia
Sachsendorfer Str. 7 03051 Cottbus Tel. 0355/5262255 Fax 0355/5262257			Zeitraum: 16.04.18 - 3.10.19
24 h Bereitschaft: 0355/5262255			Gez.: Herr Fischer Datum: 04.04.18
Zeichn-Name: B 112 OD Forst 2018		Objekt-Nr.:	Blatt-Nr.: 1