


Ausbau K 7109 OD Forst 2. BA B 112 - Skurumer Str.

OL Stadt Forst (Lausitz)

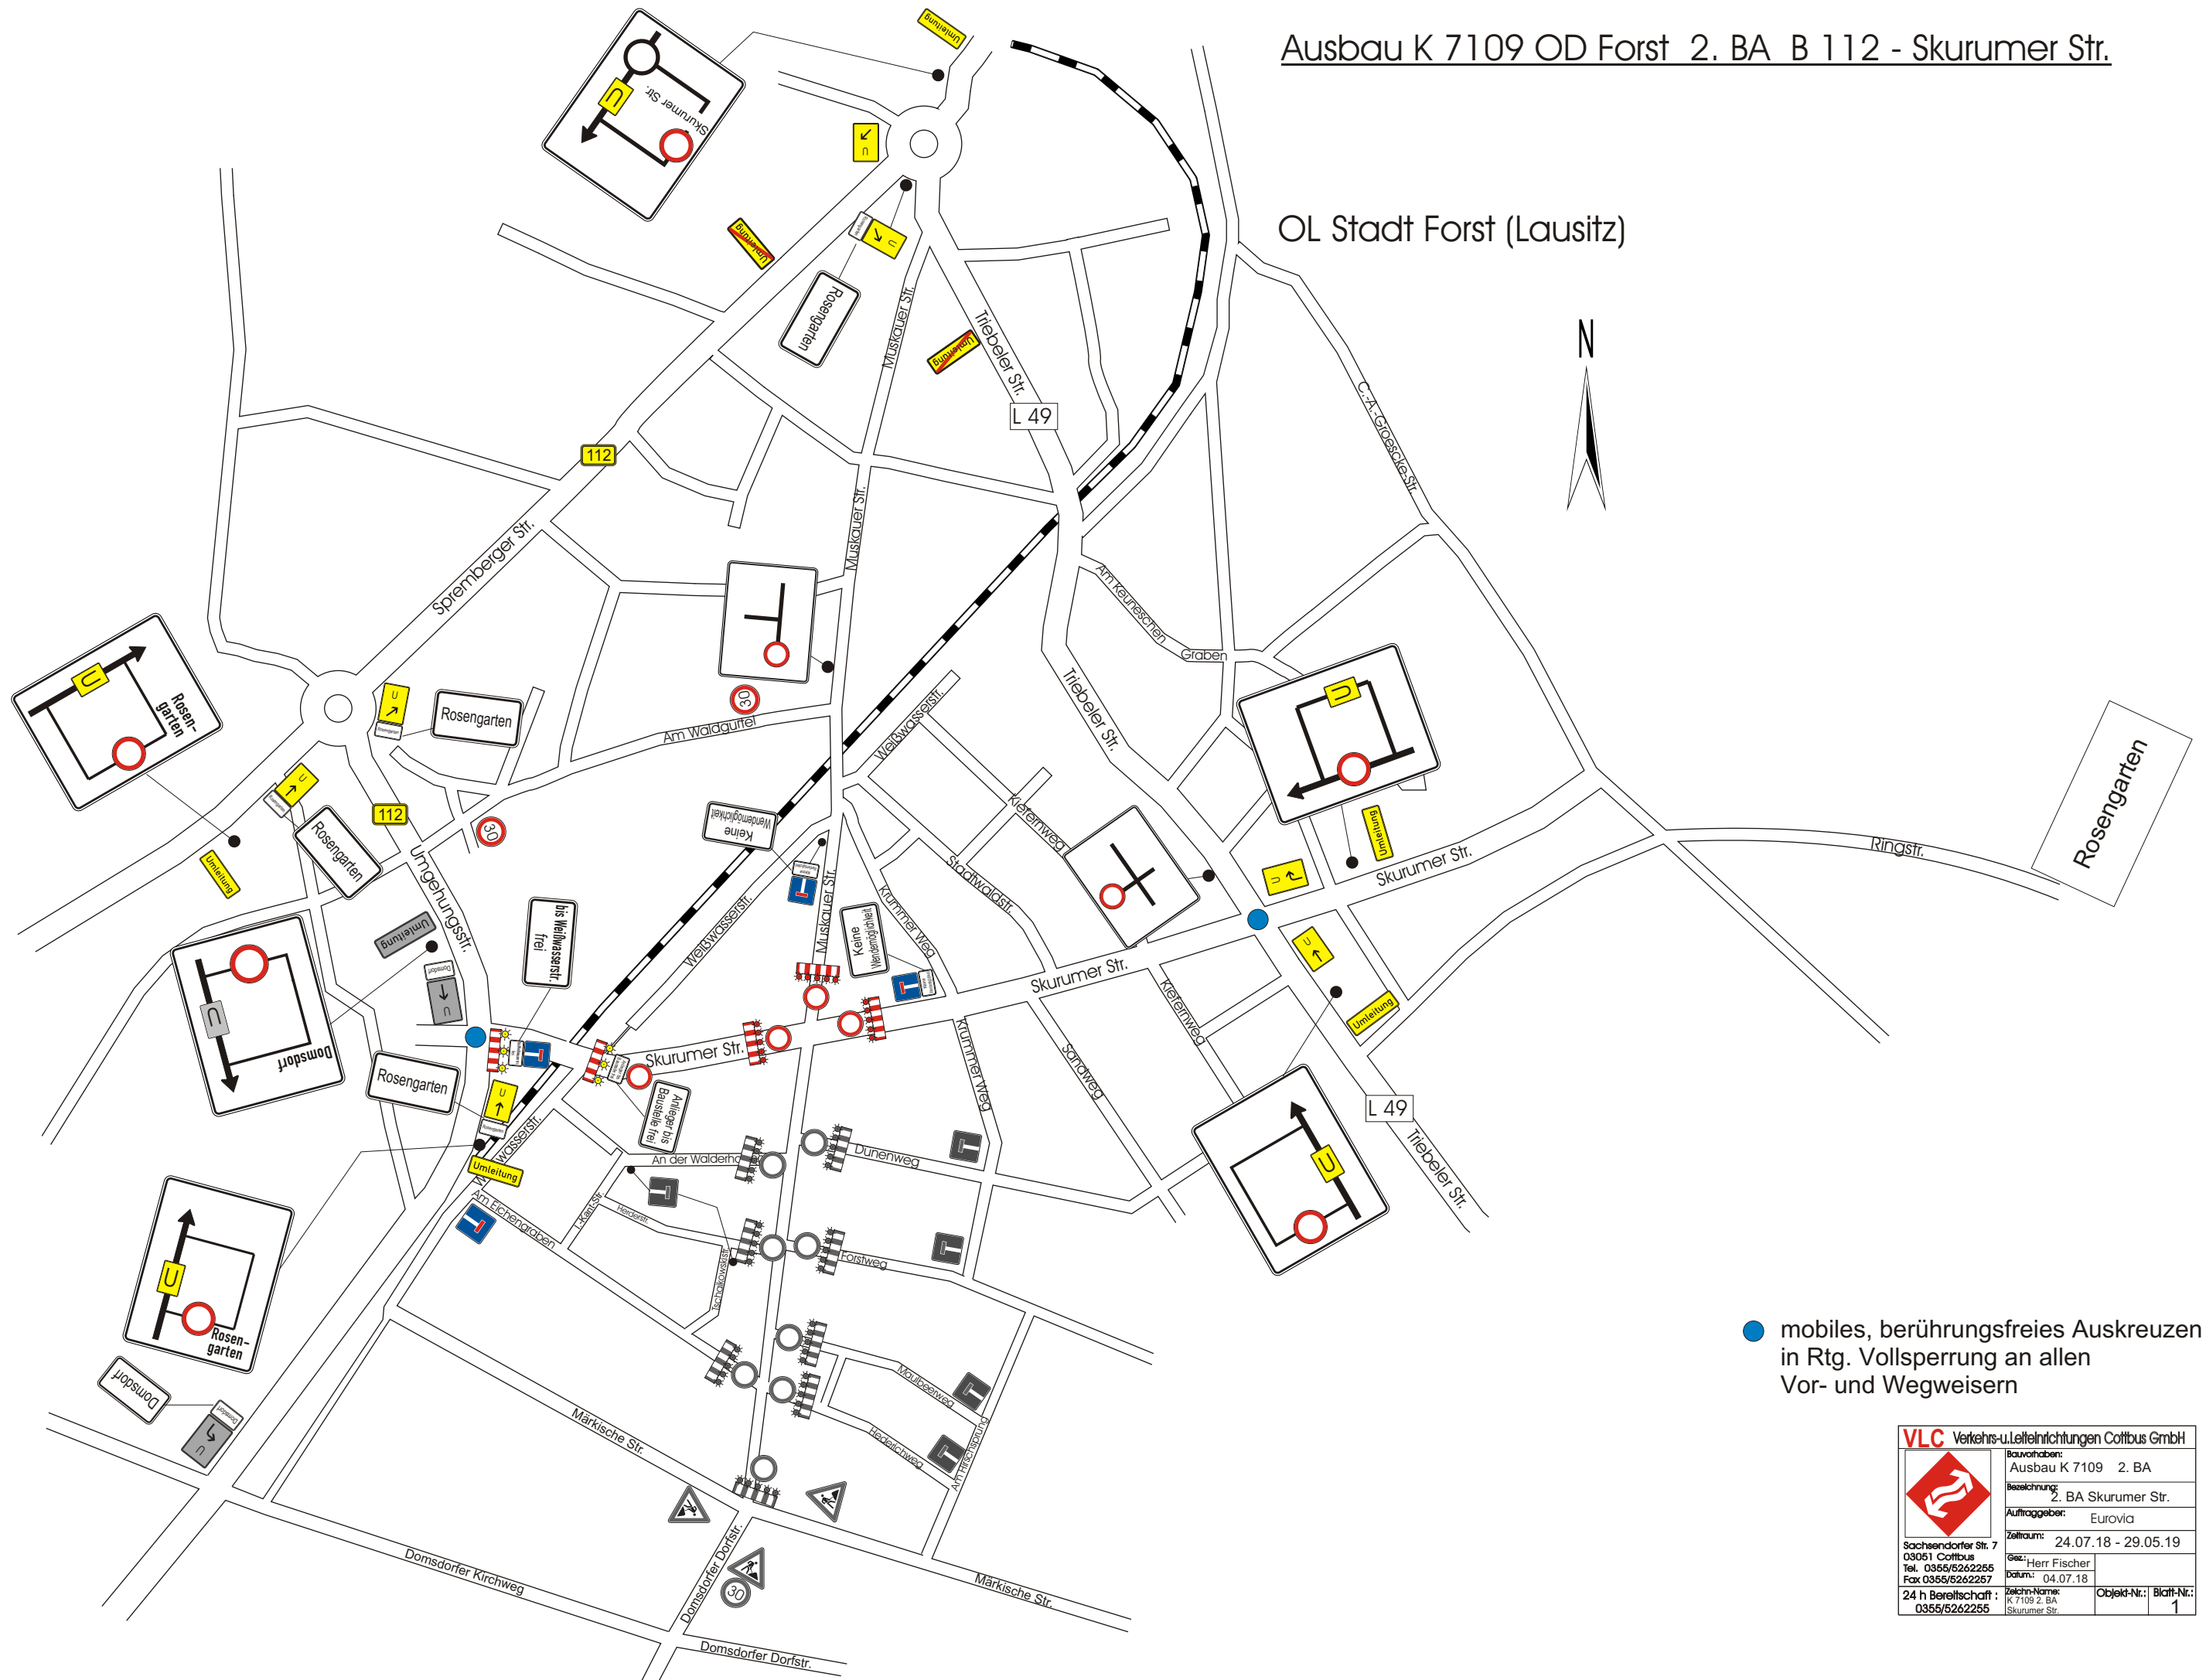

- mobiles, berührungsfreies Auskreuzen in Rtg. Vollsperrung an allen Vor- und Wegweisern

| | | |
|------------------------------------|--|--|
| | VLC Verkehrs- u. Leitelinrichtungen Cottbus GmbH | |
| | Sachsendorfer Str. 7 03051 Cottbus Tel. 0355/5262255 Fax 0355/5262257 | Bauvorhaben: Ausbau K 7109 2. BA Bezeichnung: 2. BA Skurumer Str. Auftraggeber: Eurovia |
| 24 h Bereitschaft: 0355/5262255 | Zeichn.-Name: K 7109 2. BA Skurumer Str. | Objekt-Nr.: Blatt-Nr.: 1 |