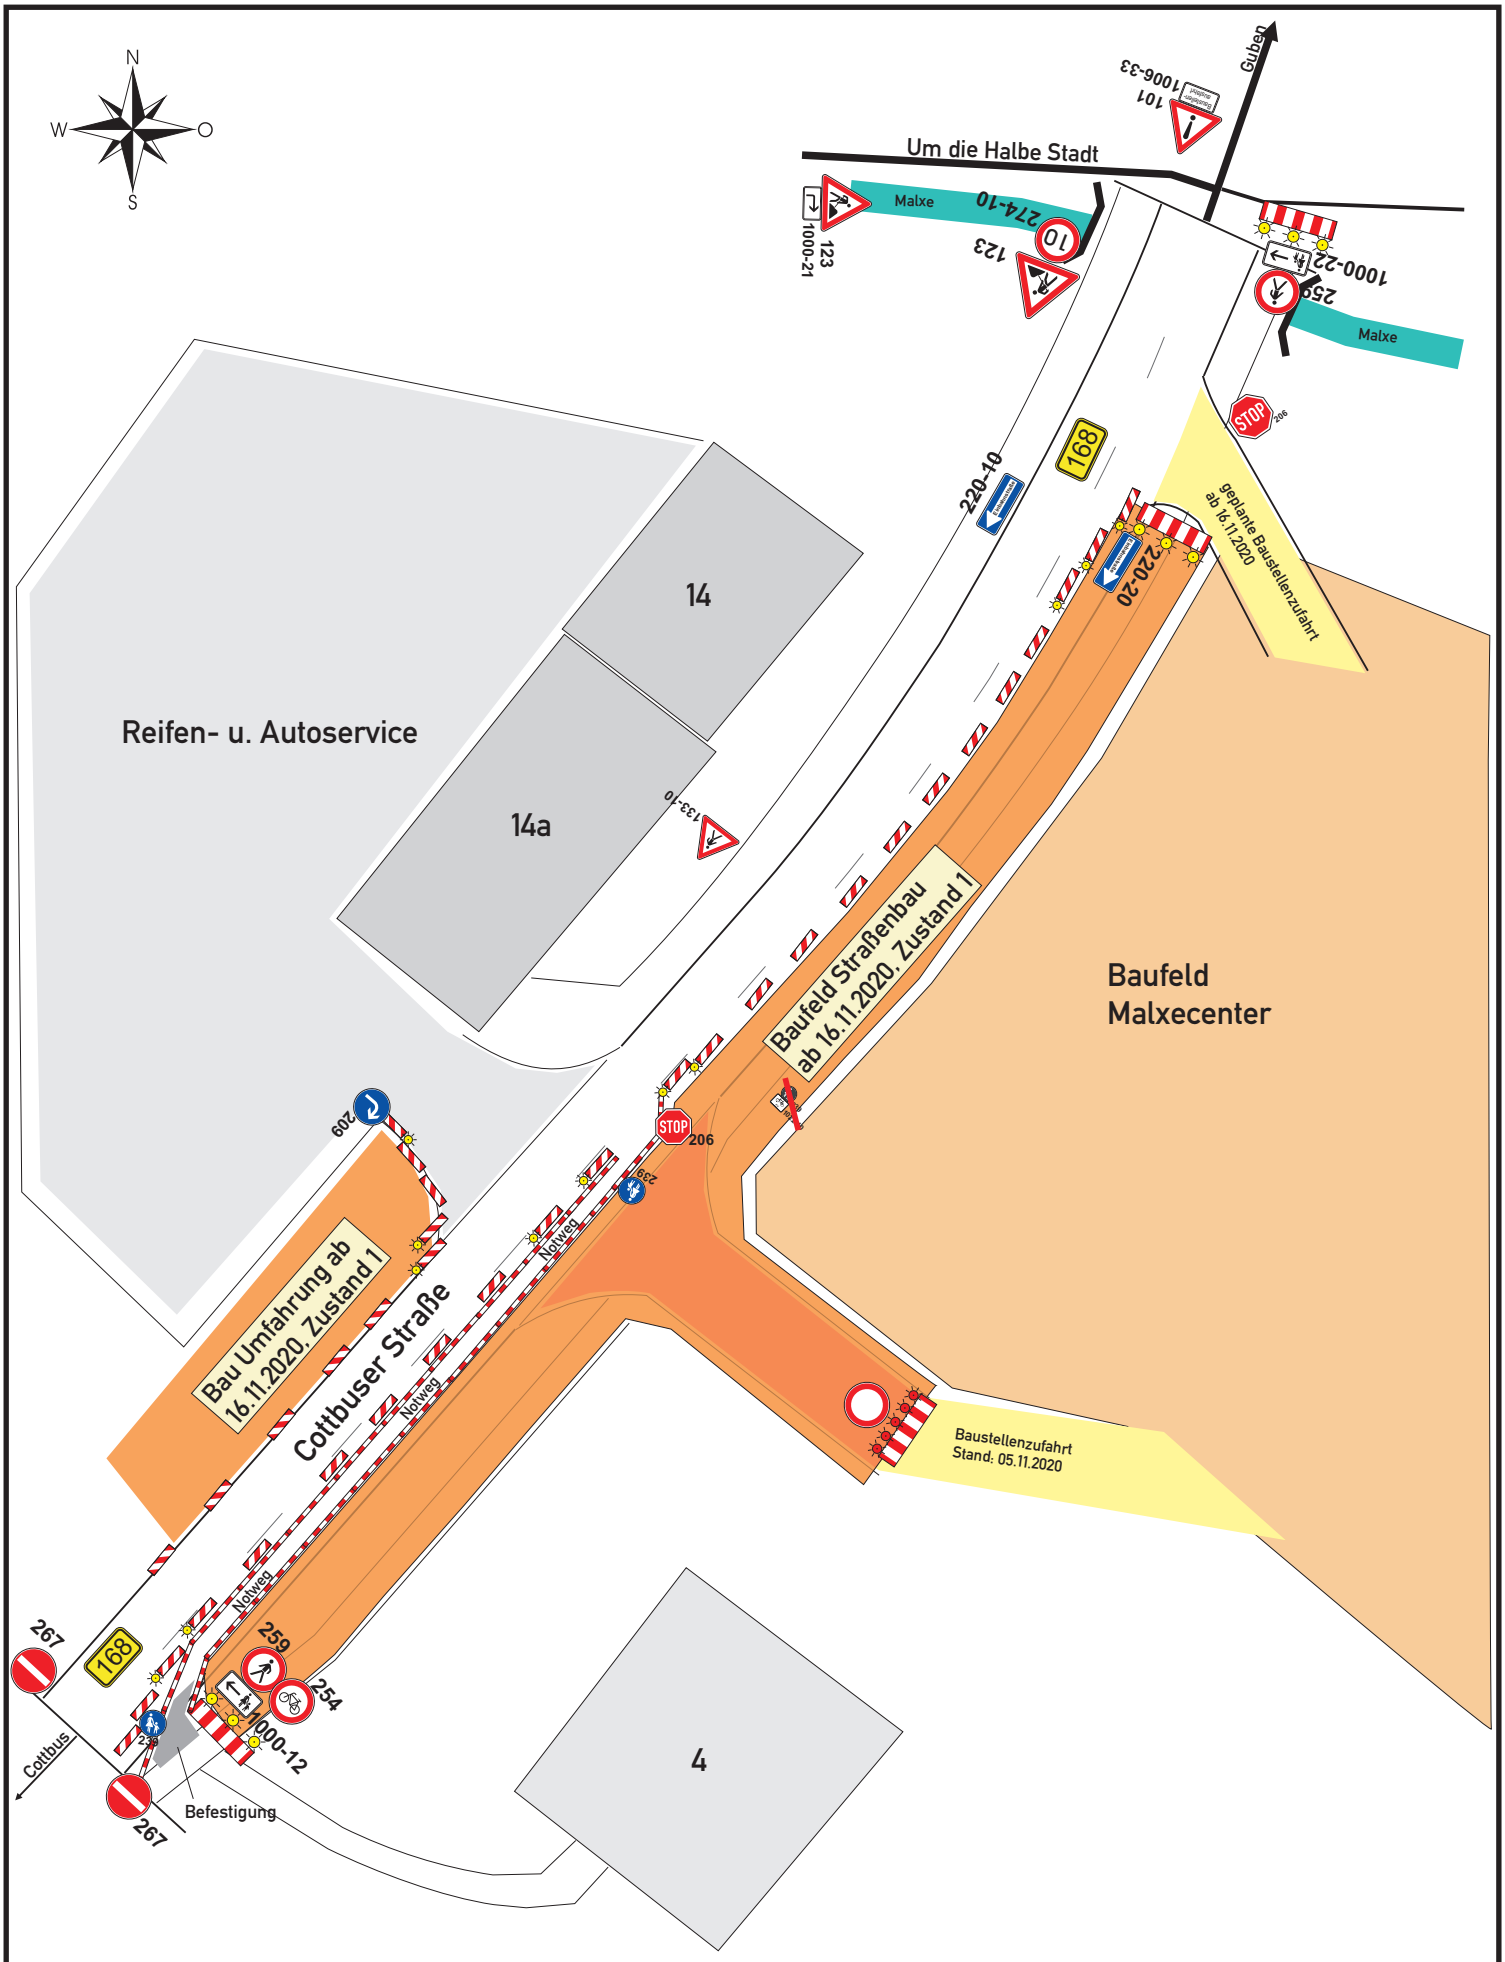

OL Peitz

BV: Peitz, B168, ABS 016, ca. km 0,2 - 0,3, Cottbuser Str. HHNr. 3,
Verbreiterung B168 und Anbindung an Malxecenter
AG: Eurovia VBU GmbH
Zeit: 16.11.2020 - 23.12.2020
VZ-Plan 1ä1, Zustand ab 16.11.20,

SCHÖNLEIN Verkehrstechnik GmbH
NL Cottbus,
Lausitzer Str. 81,
03099 Krieschow
Tel/Fax: 035604-337/272

Ansprechpartner: Herr Baron
Bearbeiter: Herr Baron
File: 2020/Peitz/B168/Cottbuser Str./
Anbindung Malxecenter/
VZ-Plan 1ä1
erstellt: 05.11.2020
Änderung: 09.11.2020