


BV: Peitz, B168, ABS 016, ca. km 0,2 - 0,3, Cottbuser Str. HHNr. 3,
 Verbreiterung B168 und Anbindung an Malxcenter
 AG: Eurovia VBU GmbH
 Zeit: 16.11.2020 - 23.12.2020
 VZ-Plan Umleitung

CHONLEIN
 Verkehrstechnik GmbH
 NL Cottbus,
 Lausitzer Str. 81,
 03099 Krieschow
 Tel/Fax: 035604-337/272


Ansprechpartner: Herr Baron
 Bearbeiter: Herr Baron
 File: 2020/Peitz/B168/Cottbuser Str./
 Anbindung Malxcenter/
 VZ-Plan Umleitung
 erstellt: 06.11.2020
 1. Änderung: 09.11.2020

OL Peitz

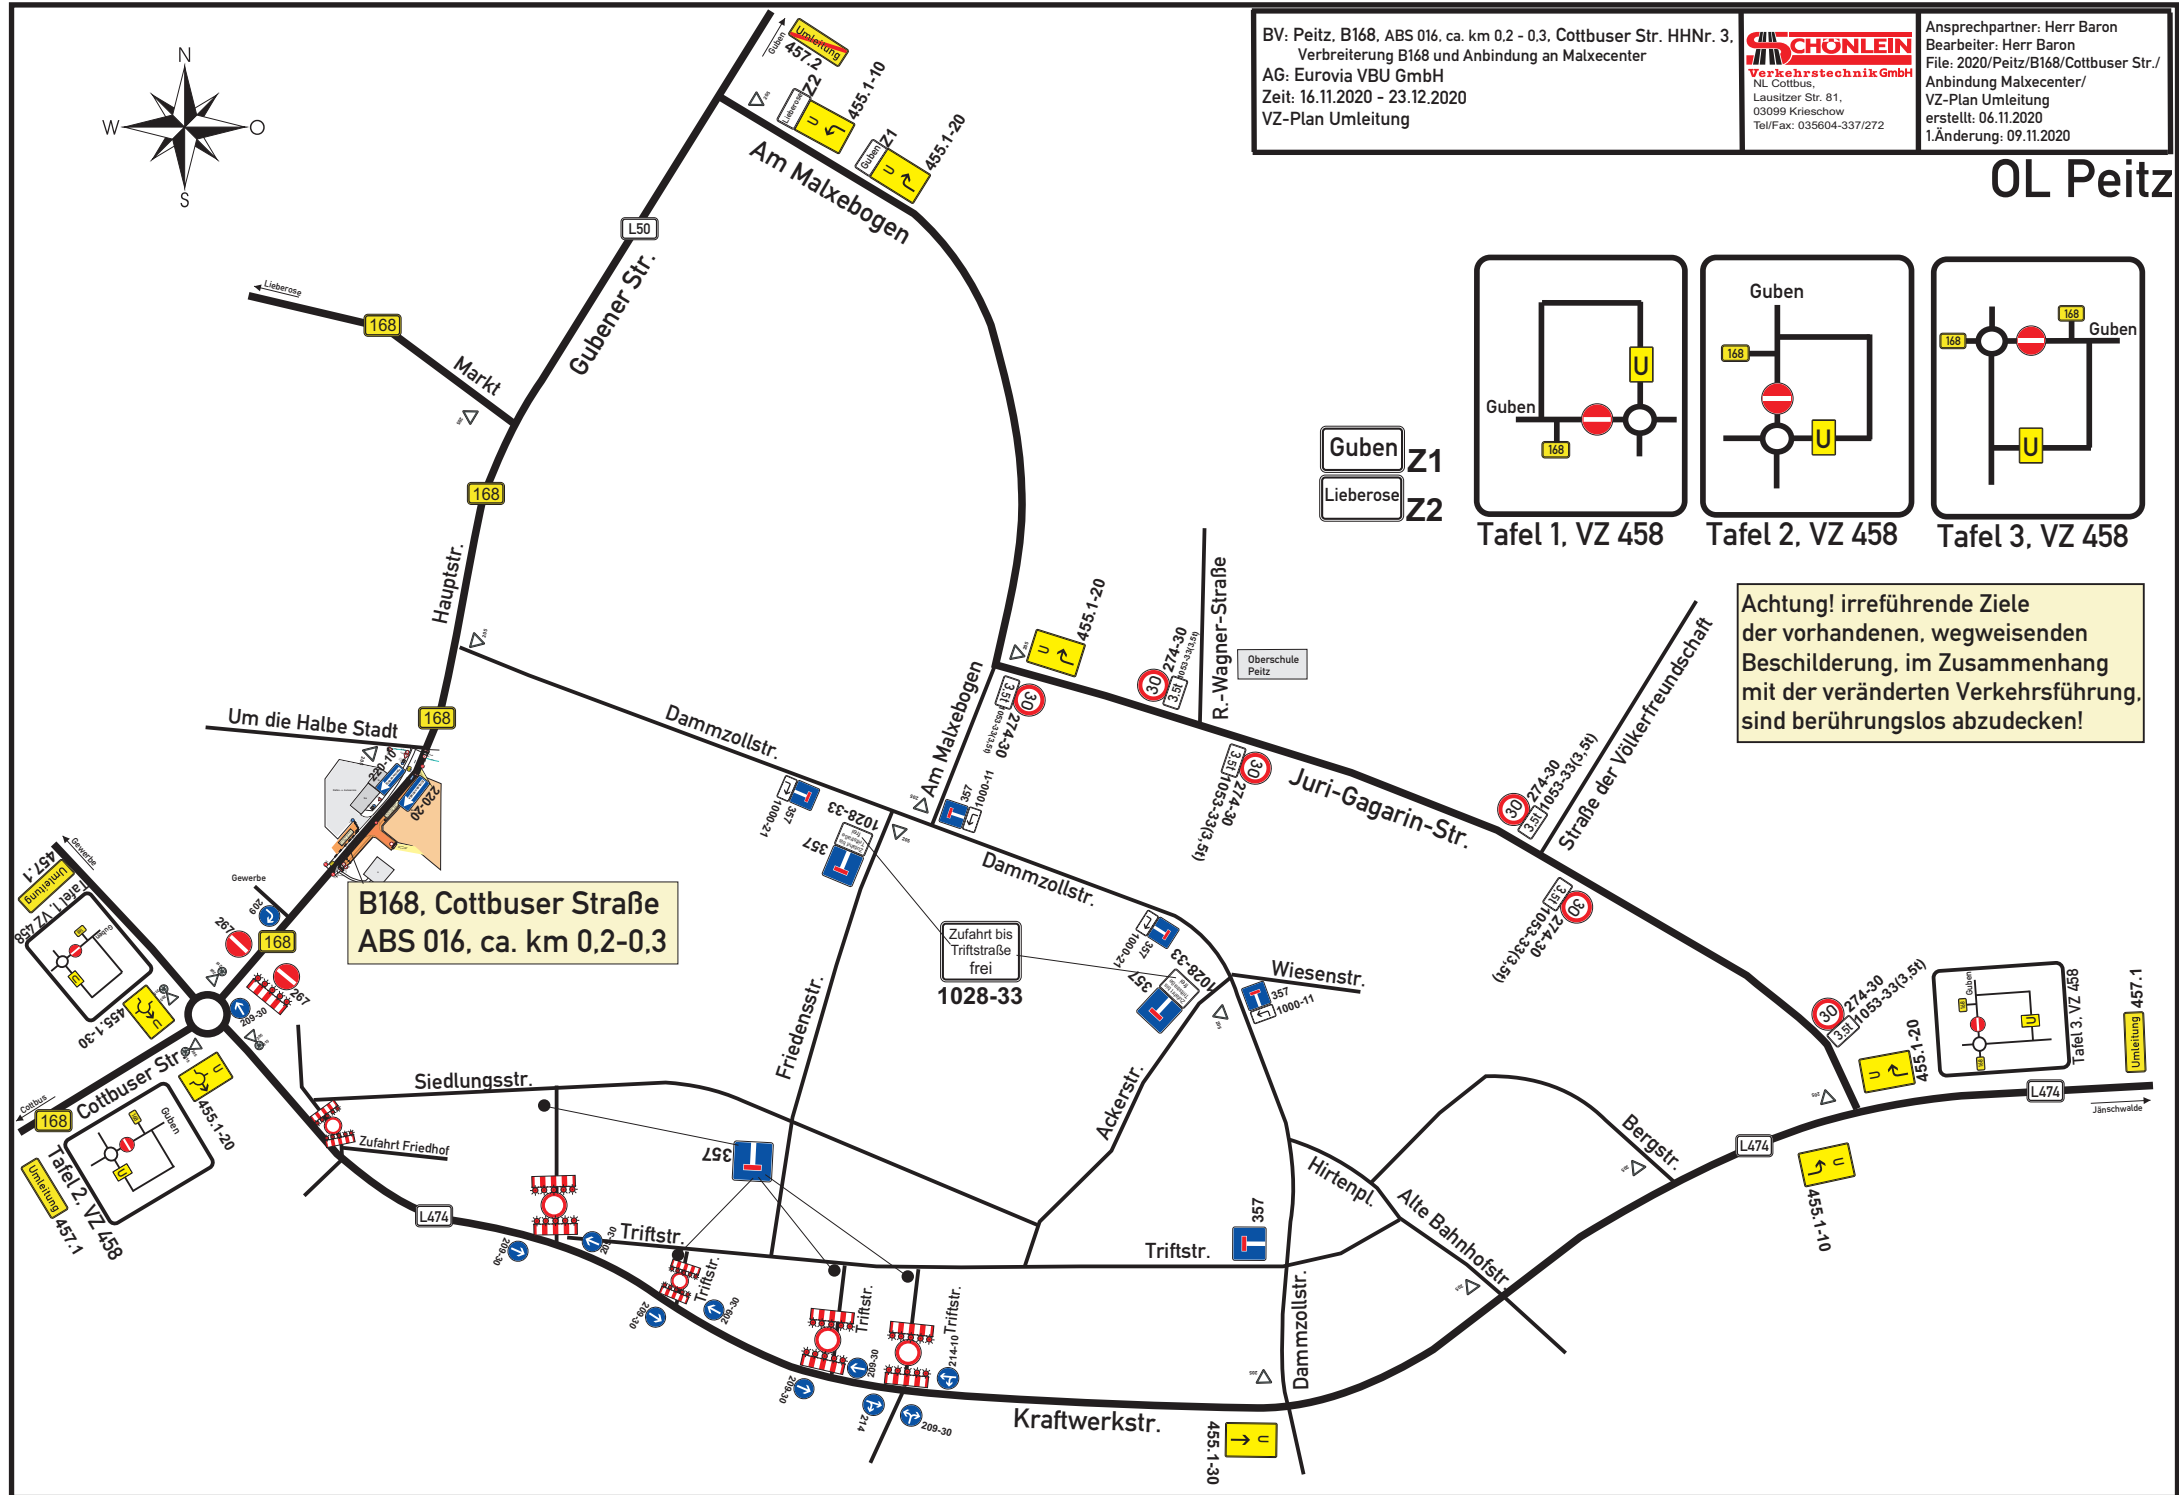


B168, Cottbuser Straße
 ABS 016, ca. km 0,2-0,3


Guben Z1
 Lieberose Z2

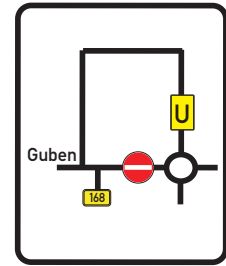

Tafel 1, VZ 458

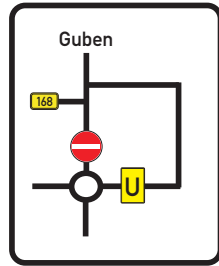

Tafel 2, VZ 458

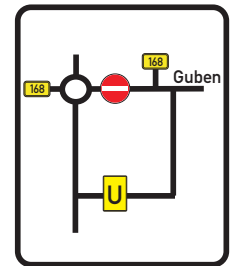

Tafel 3, VZ 458

Achtung! irreführende Ziele
 der vorhandenen, wegweisenden
 Beschilderung, im Zusammenhang
 mit der veränderten Verkehrsführung,
 sind berührungslos abzudecken!

